


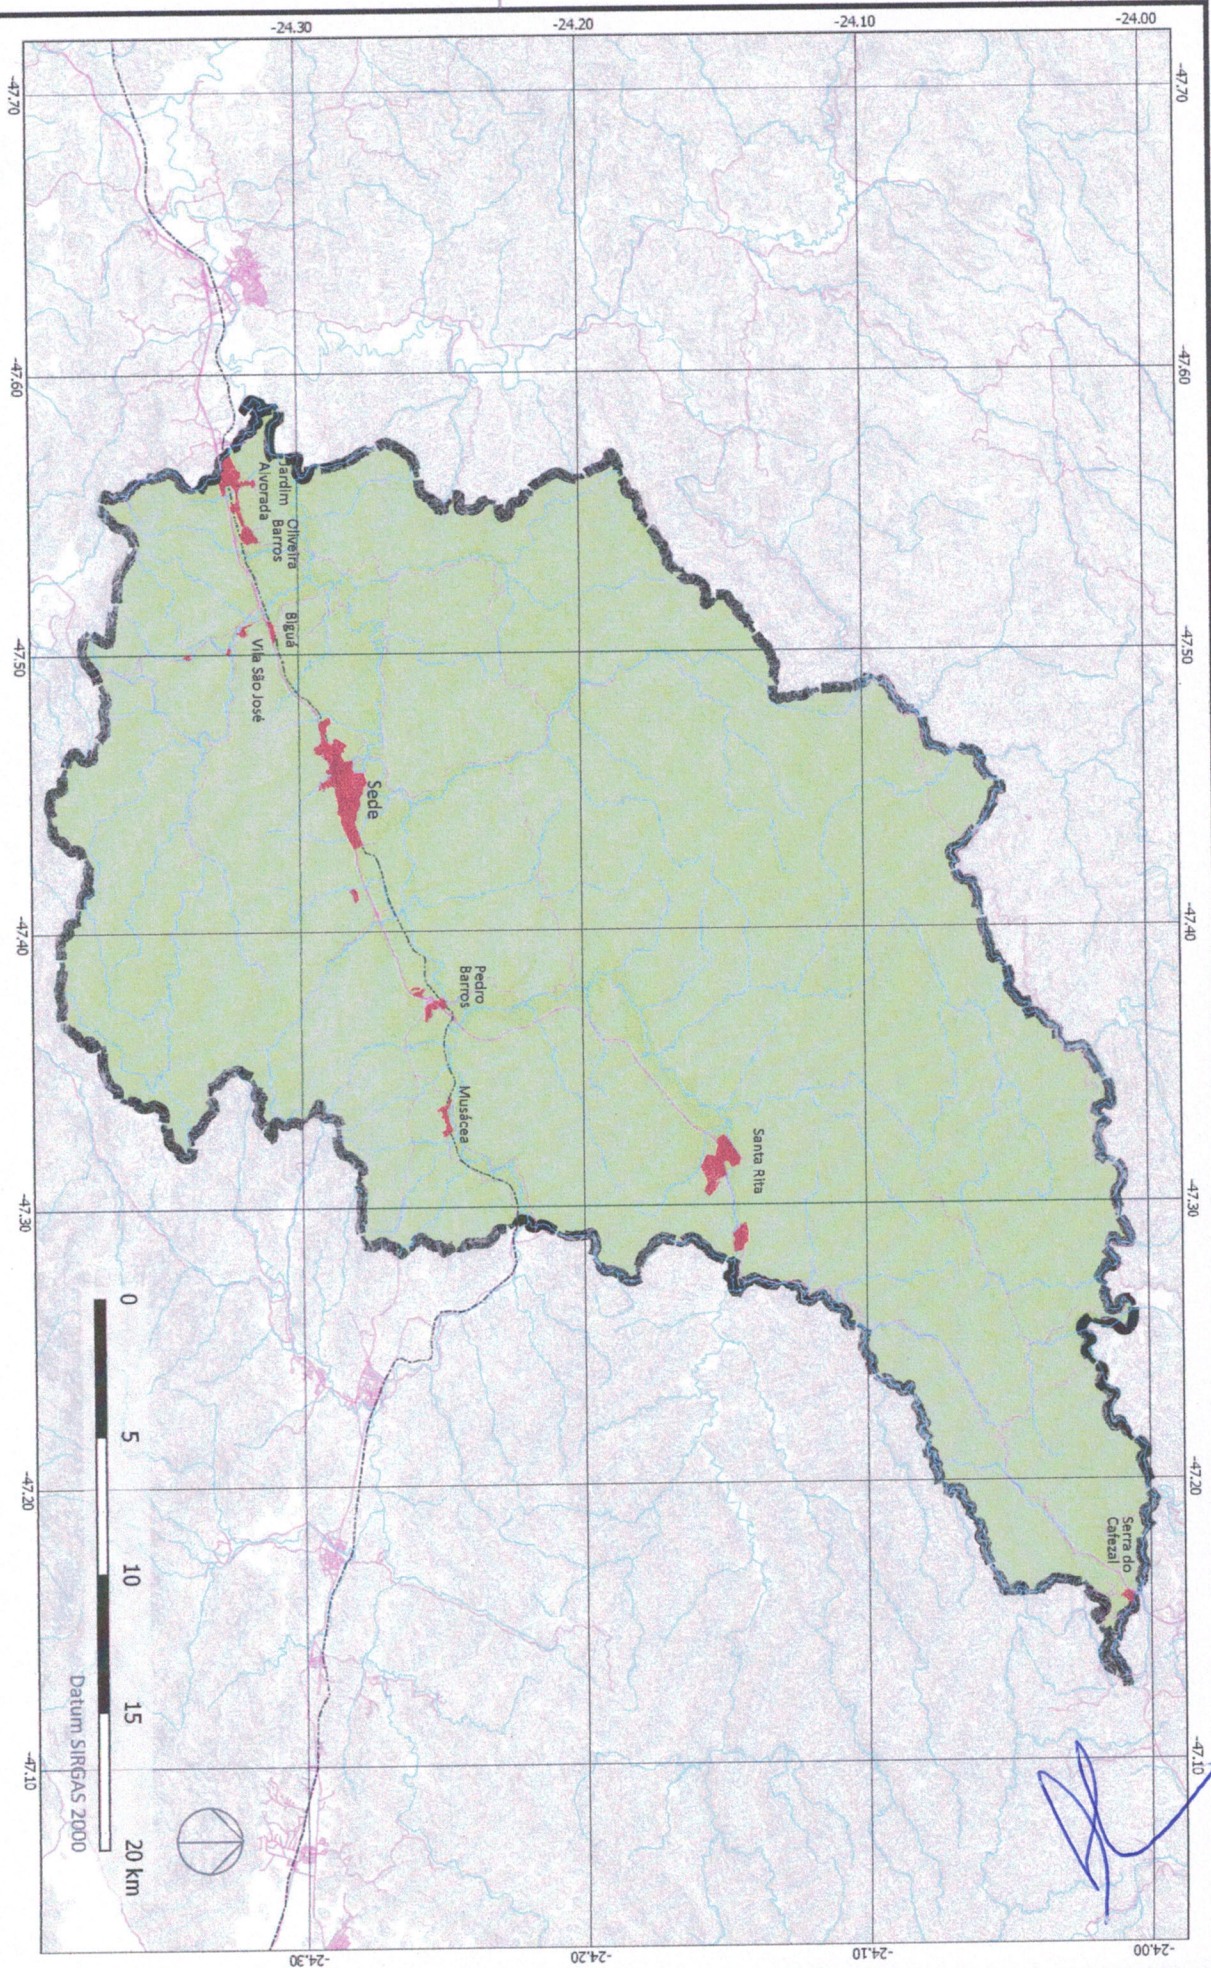


- Legenda**
- Macrozona Urbana (MZU)
 - Macrozona Rural (MZR)
 - hidrografia principal
 - rodovias
 - eixo ferroviário
 - principais vias
 - SEDES MUNICIPAIS
 - localidades Miracatu
 - Limites municipais

PLANO MUNICIPAL DIRETOR DE MIRACATU 2018 - Anexo nº1 - Caderno de Mapas

TÍTULO
Macrozoneamento

DATA	14/09/2018	ESCALA	1:150.000	FONTE	IBGE 2018, OpenStreetMap 2018, DNIT 2015, MMA 2018, SIGIB2018 e PMM2018.	ELABORAÇÃO	Prefeitura Municipal de Miracatu e Risco arquitetura urbana	FOLHA:	1/18
------	------------	--------	-----------	-------	--	------------	---	--------	------



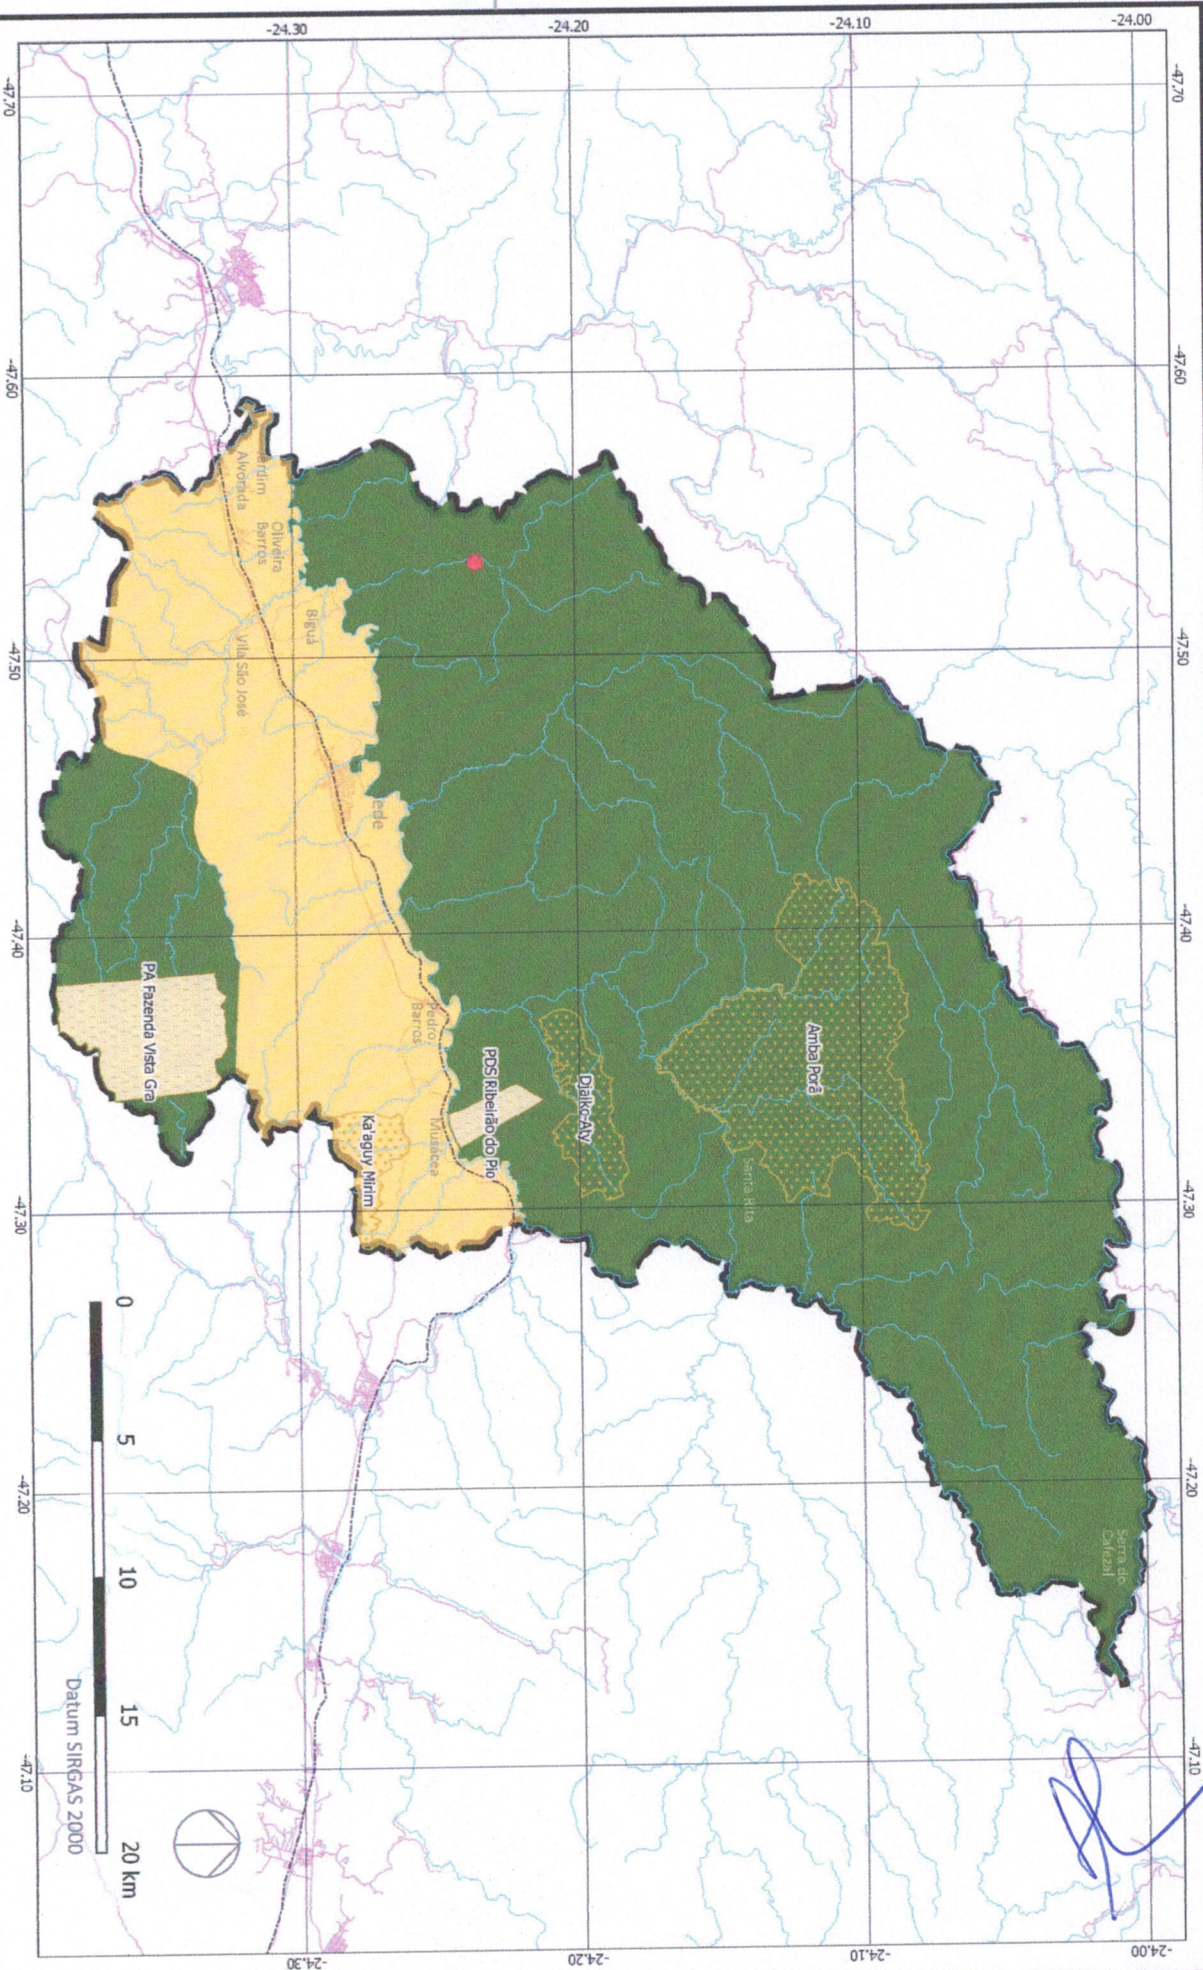

Legenda

- Macrozona Rural (MZR)
- Zona de Preservação Ambiental (ZPA)
- Zona de Produção Rural (ZPR)
- Zona de Terra Indígena (ZTI)
- Zona de Assentamento Rural (ZAR)
- Zona de Quilombo (ZQ)
- rodovias
- hidrografia principal
- vias principais
- eixos ferroviários
- sedes municipais


PLANO MUNICIPAL DIRETOR DE MIRACATU 2018 - Anexo nº1 - Caderno de Mapas

TÍTULO
Zoneamento Rural

DATA: 14/09/2018
ESCALA: 1:150.000
FONTE: INCE 2018, GeoStreetMap 2018, DNIT 2015, ANMA 2018, SIBRA 2018, INCEA 2018, FUNAI 2018 e PMAM 2018.
ELABORAÇÃO: Prefeitura Municipal de Miracatu e Risco arquitetura urbana




FOLHA: 2/18

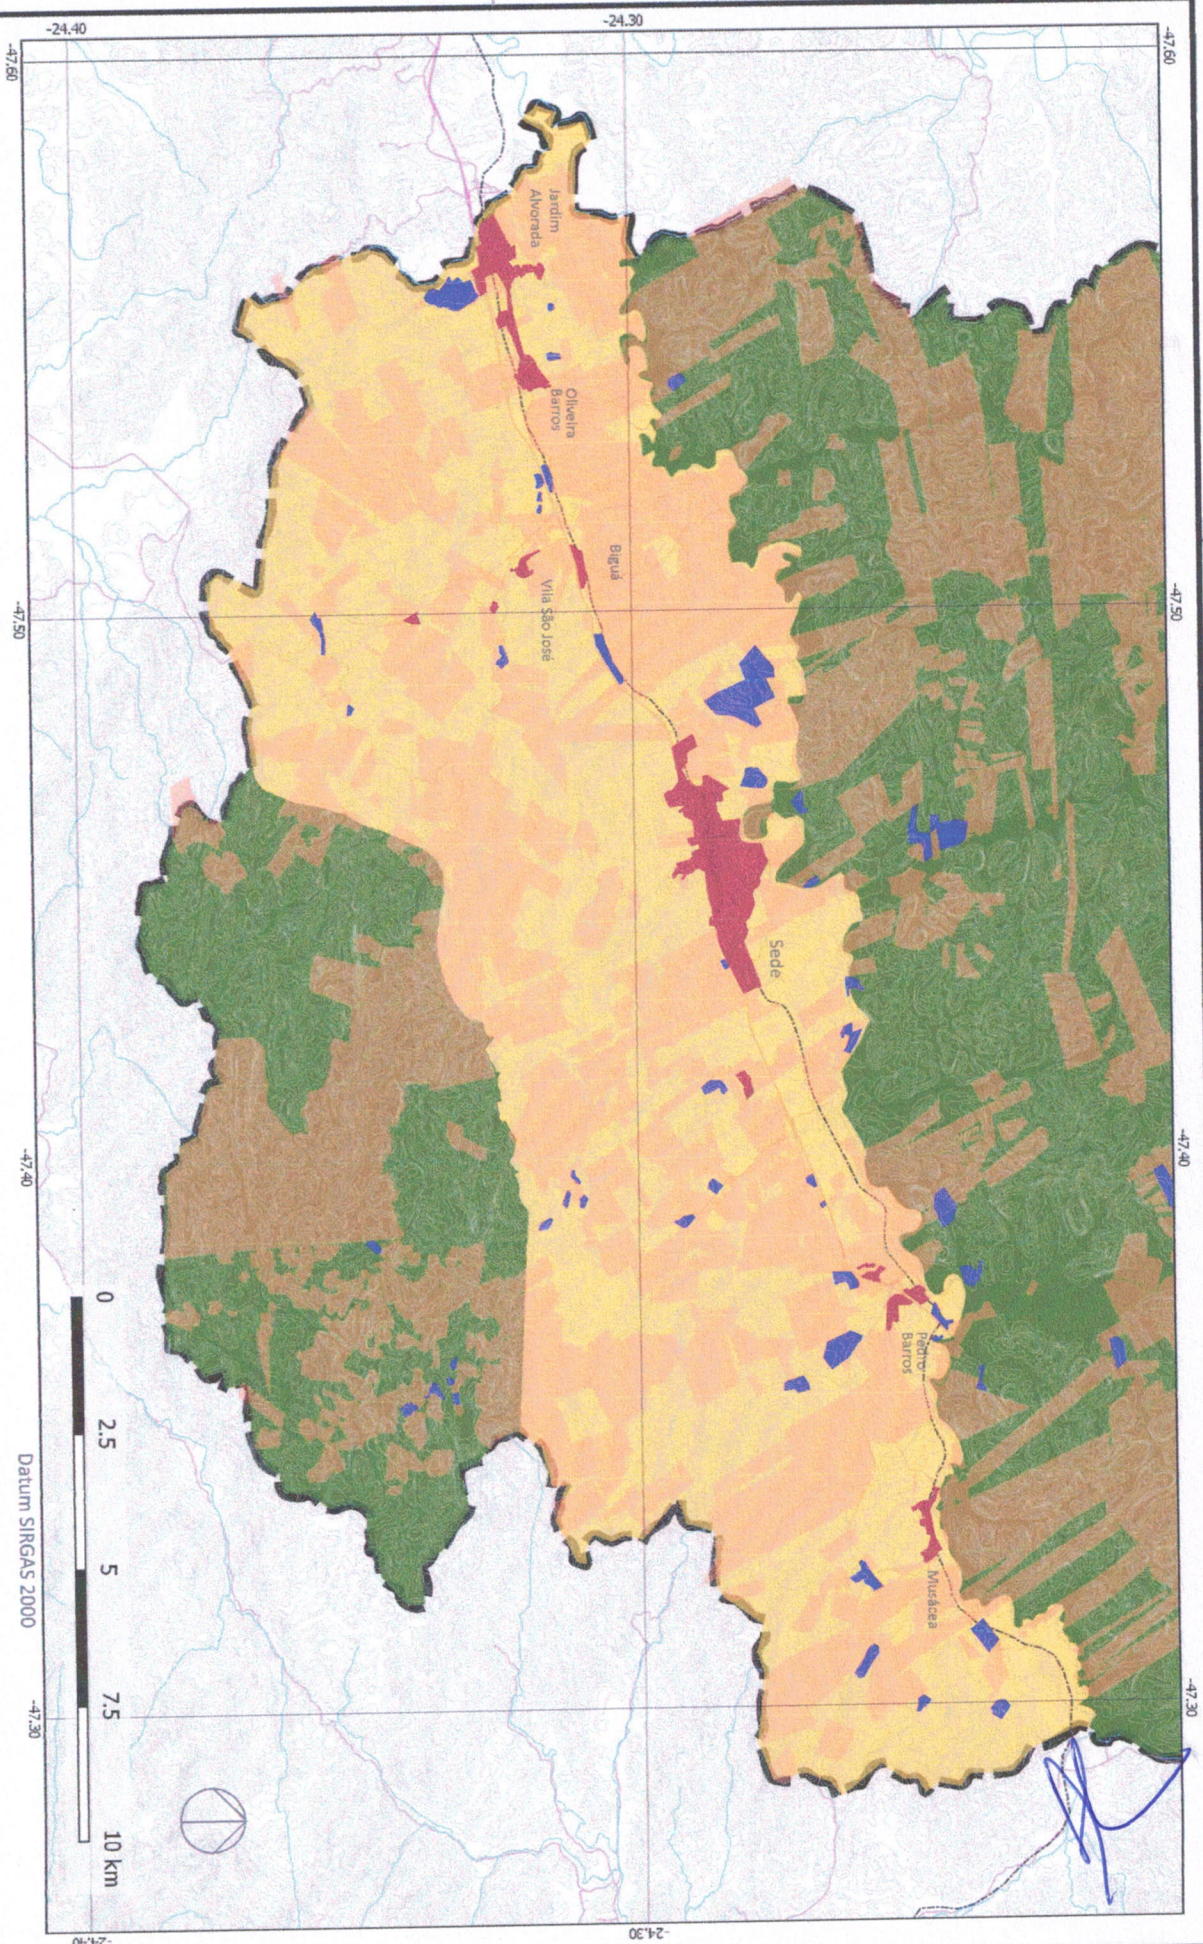

- Legenda**
- Zona de Proteção Ambiental (ZPA)
 - Zona de Produção Rural (ZPR)
 - Zonas Urbanas
 - Zona Especial de Regularização Fundiária Rural
 - Declaração de Imóvel CAR 2018
 - rodovia
 - vias
 - hidrografia
 - isolinhas - curva de nível (10m)




PLANO MUNICIPAL DIRETOR DE MIRACATU 2018 - Anexo nº1 - Caderno de Mapas					
TÍTULO					
Zoneamento Rural - Zona Especial de Regularização Fundiária Rural (ZERF) + CAR					
DATA	ESCALA	FONTE	ELABORAÇÃO	FOLHA:	
14/09/2018	1:75.000	IBGE 2013, Geoestatística 2018, DNIT 2015, MMA 2018, SIGEB 2013, INCRA 2013, FUNAI 2013, CARZON e PMAZON 2018.	Prefeitura Municipal de Miracatu e Risco arquitetura urbana	3/18	

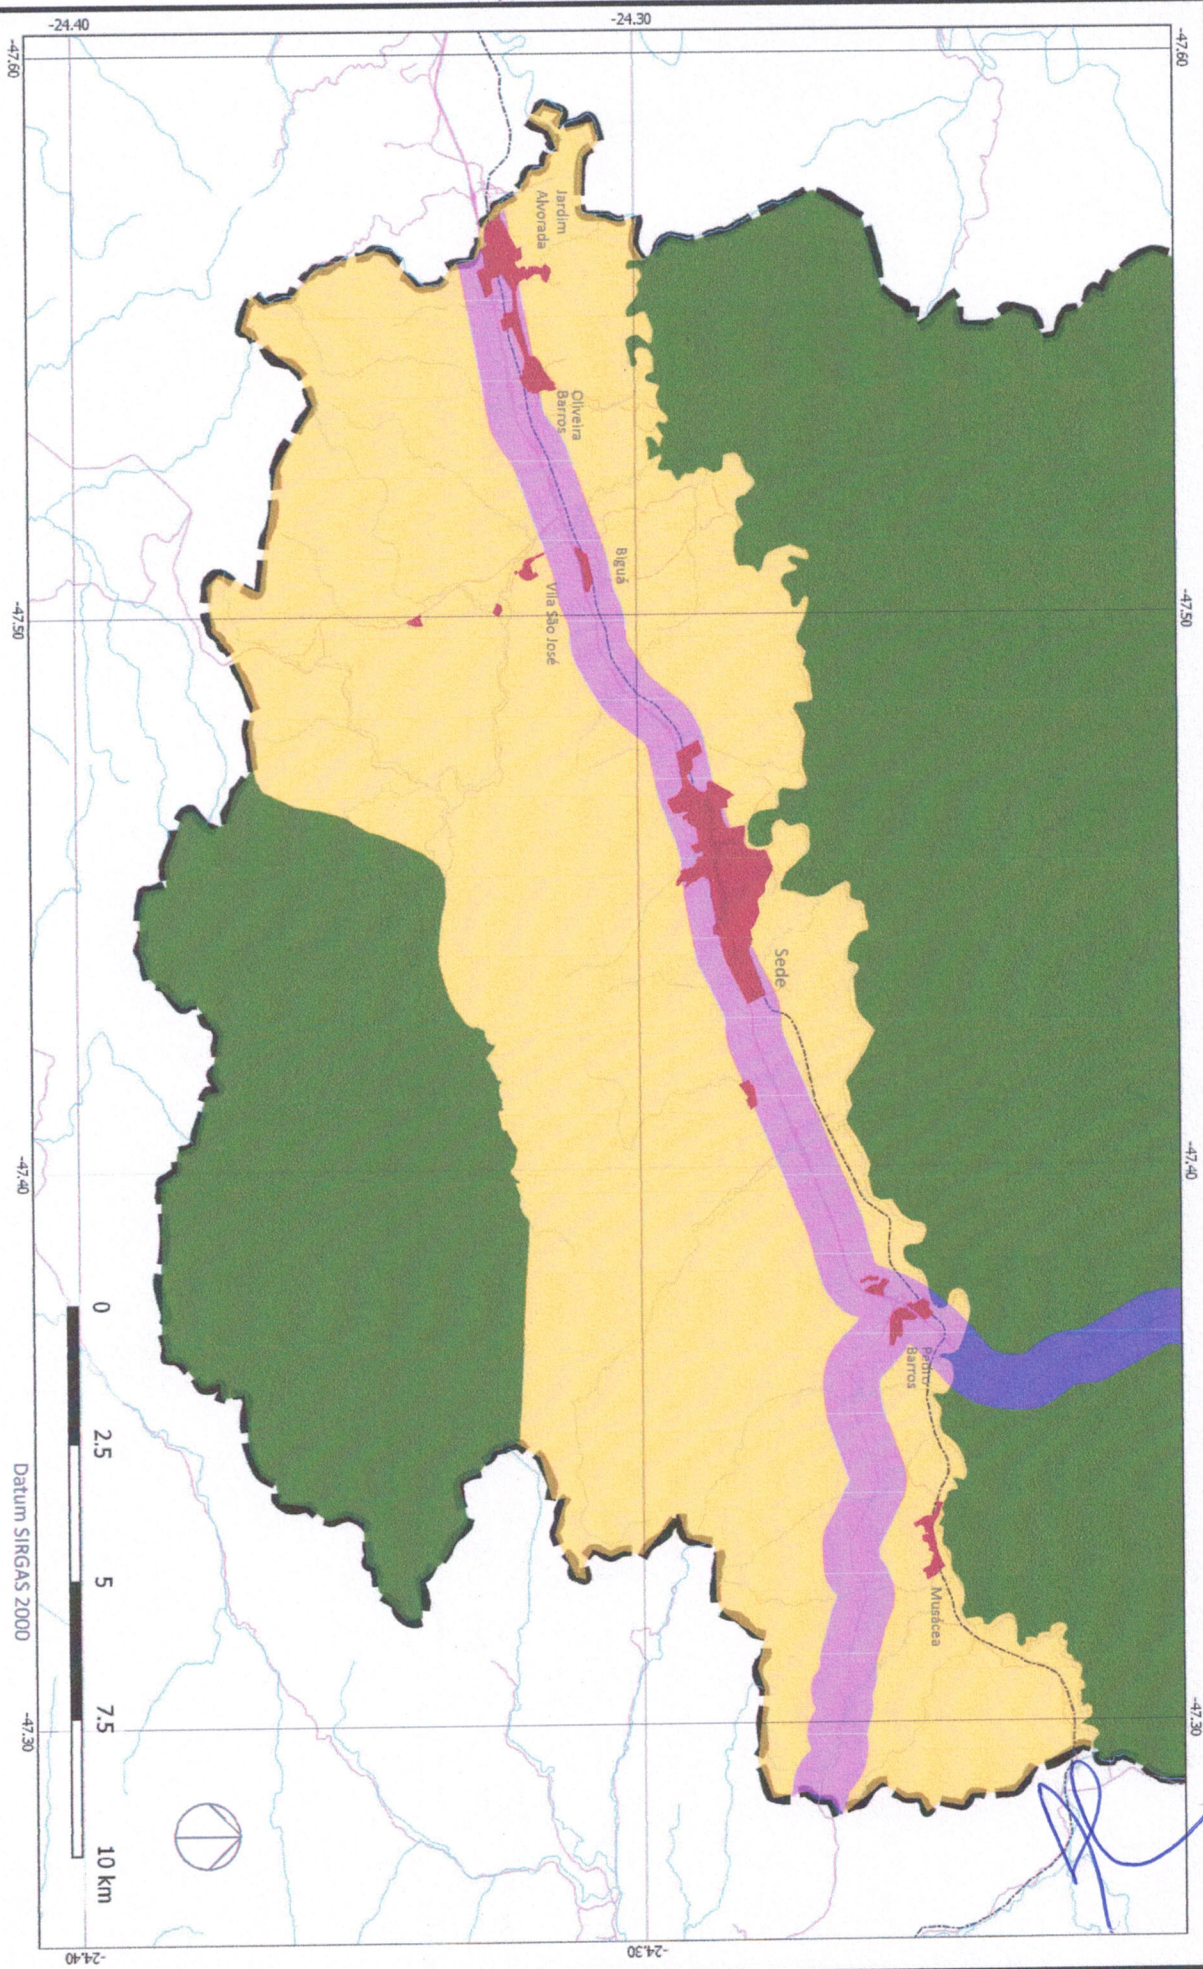

PLANO MUNICIPAL DIRETOR DE MIRACATU 2018 - Anexo nº1 - Caderno de Mapas

TÍTULO			ELABORAÇÃO		
Zoneamento - Zona Corredor Rodoviário (ZCOR-R)			Prefeitura Municipal de Miracatu e Büro arquitetura urbana		
DATA	ESCALA	FONTE	ELABORAÇÃO	FOLHA:	
14/09/2018	1:75.000	IBGE 2018, OpenStreetMap 2018, DNIT 2015, MMA 2018, SIGES 2018, e PLANM2018.		4/18	



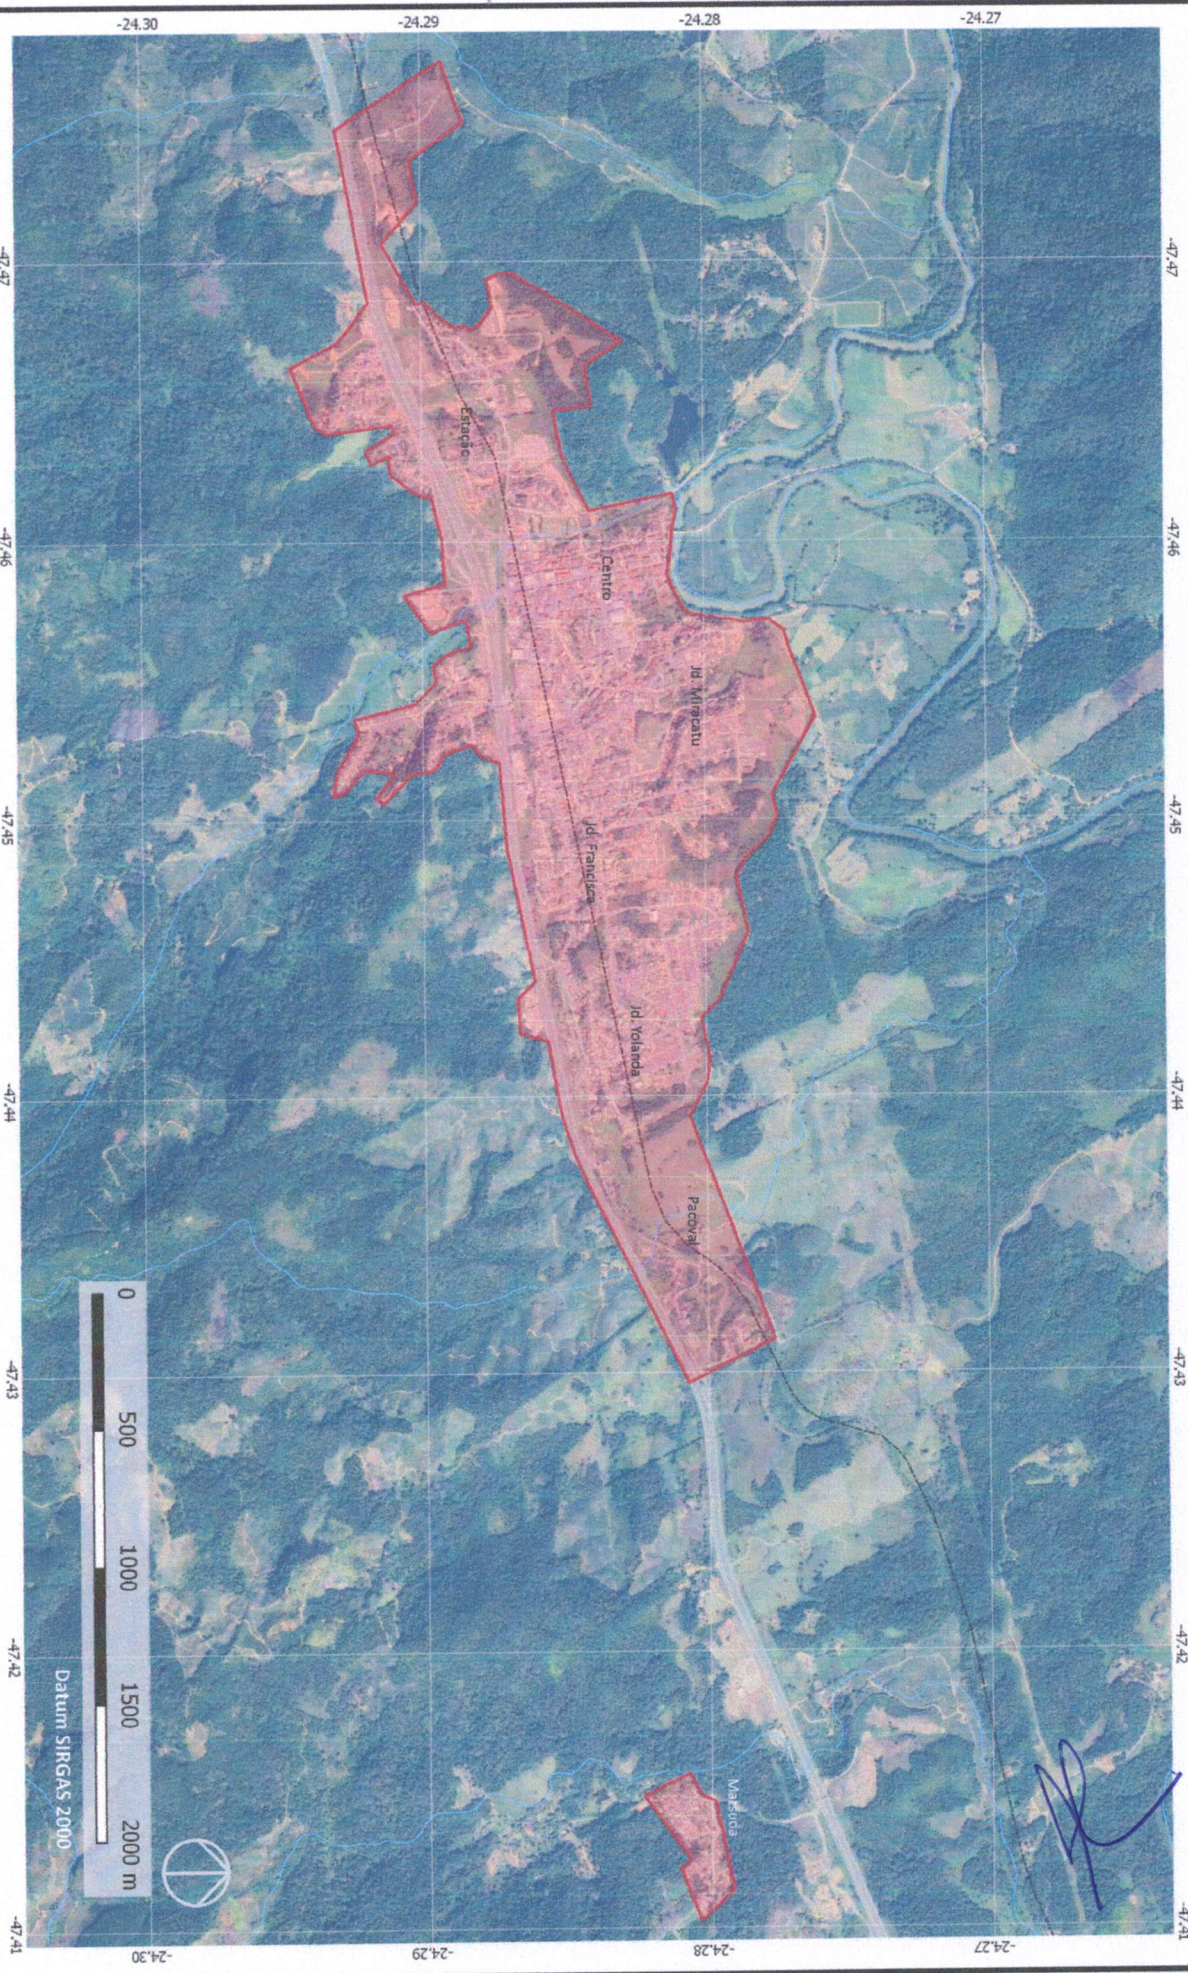


Legenda

- Perímetro Urbano
- hidrografia
- vias
- limite do município
- isolinhas - cruva de nível (10m)



TÍTULO			
PLANO MUNICIPAL DIRETOR DE MIRACATU 2018 - Anexo nº1 - Caderno de Mapas			
Perímetro Urbano - Sede de Miracatu			
DATA	ESCALA	FONTE	ELABORAÇÃO
14/09/2018	1:15.000	IBGE 2010, OpenStreetMap 2018, DNIT 2015, MMA 2018, SGB 2018 e PHM2018.	Prefeitura Municipal de Miracatu e Risco Arquitetura Urbana
			FOLHA: 5/18



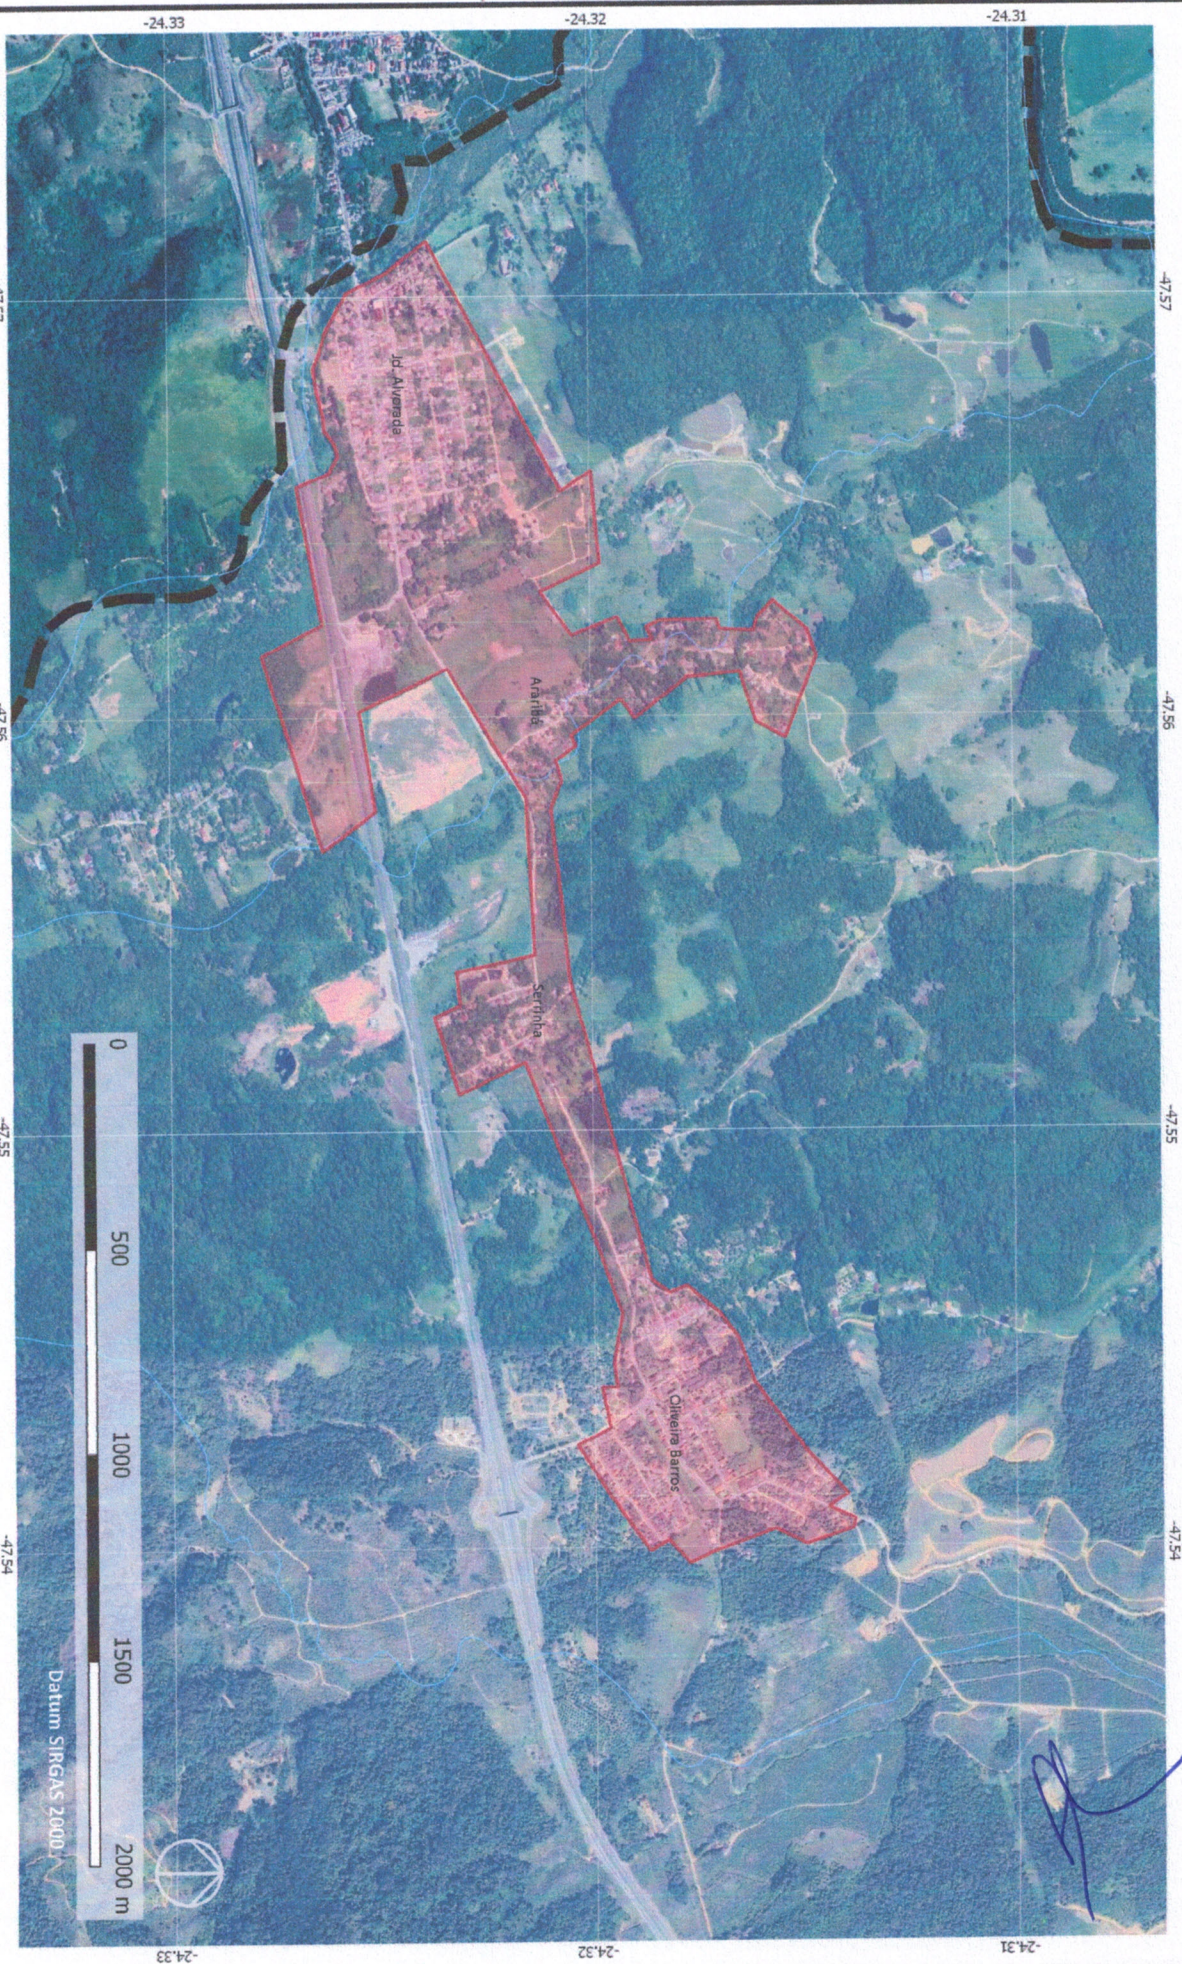

Legenda

- Perímetro Urbano
- Isolinhas - curva de nível (10m)
- hidrografia
- vias
- limite do município



PLANO MUNICIPAL DIRETOR DE MIRACATU 2018 - Anexo nº1 - Caderno de Mapas

TÍTULO

Perímetro Urbano - Jardim Alvorada e Oliveira Barros


DATA 14/09/2018 ESCALA 1:10.000

FONTE IBGE 2018, OpenStreetMap 2018, DNIT 2015, MMA 2018, SIGEB 2018 e PMM 2018.

ELABORAÇÃO Prefeitura Municipal de Miracatu e Risco arquitetura urbana

FOLHA: 6/18



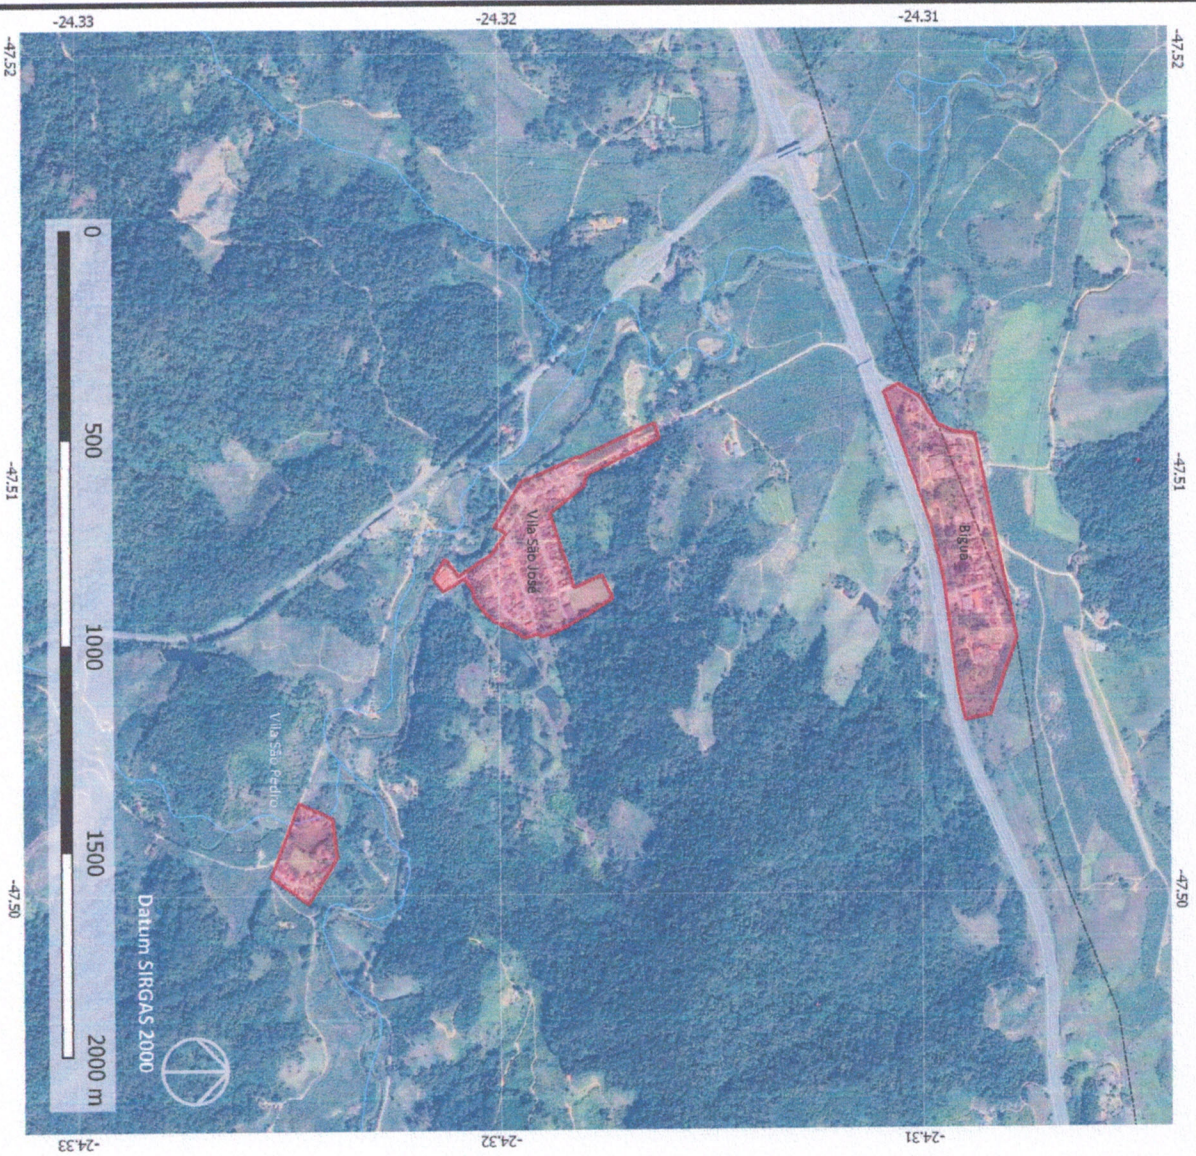

PLANO MUNICIPAL DIRETOR DE MIRACATU 2018 - Anexo nº1 - Caderno de Mapas

TÍTULO			
Perímetro Urbano - Bigua e Vila São José			
DATA	ESCALA	FOINTE	ELABORAÇÃO
14/09/2018	1:10.000	IBGE 2013, OpenStreetMap 2018, DNIT 2015, MMA 2018, SGEIB 2018 e PMAM2018.	Prefeitura Municipal de Miracatu e Risco arquitetura urbana
			FOLHA: 7/18





Legenda

- Perimetro Urbano
- Isolínhas - curva de nível (10m)
- hidrografia
- vias
- limite do município



TÍTULO			
PLANO MUNICIPAL DIRETOR DE MIRACATU 2018 - Anexo nº1 - Caderno de Mapas			
PERÍMETRO URBANO - PEDRO BARROS			
DATA	ESCALA	FONTE	ELABORAÇÃO
14/09/2018	1:5.000	IBGE 2013, OpenStreetMap 2013, DNIT 2015, MMA 2018, SIGEB 2018 e PHM/2018.	Prefeitura Municipal de Miracatu e Nisco arquitetura urbana
			FOLHA: 8/18

-47,34

-47,33

-24,25

-24,25



Legenda

-  Perímetro Urbano
-  hidrografia
-  Vias
-  limite do município
-  Isolinhas - curva de nível (10m)



PLANO MUNICIPAL DIRETOR DE MIRACATU 2018 - Anexo nº1 - Caderno de Mapas

TÍTULO

Perímetro Urbano - Músacea

DATA

14/09/2018

ESCALA

1:5.000

FONTE

PM 2018, Queda de Miracatu, DMT 2015, MMA 2018, SNGS 2018 e PMM 2018.


ELABORAÇÃO

Prefeitura Municipal de Miracatu e Büro arquitetura urbana

FOLHA:

9/18



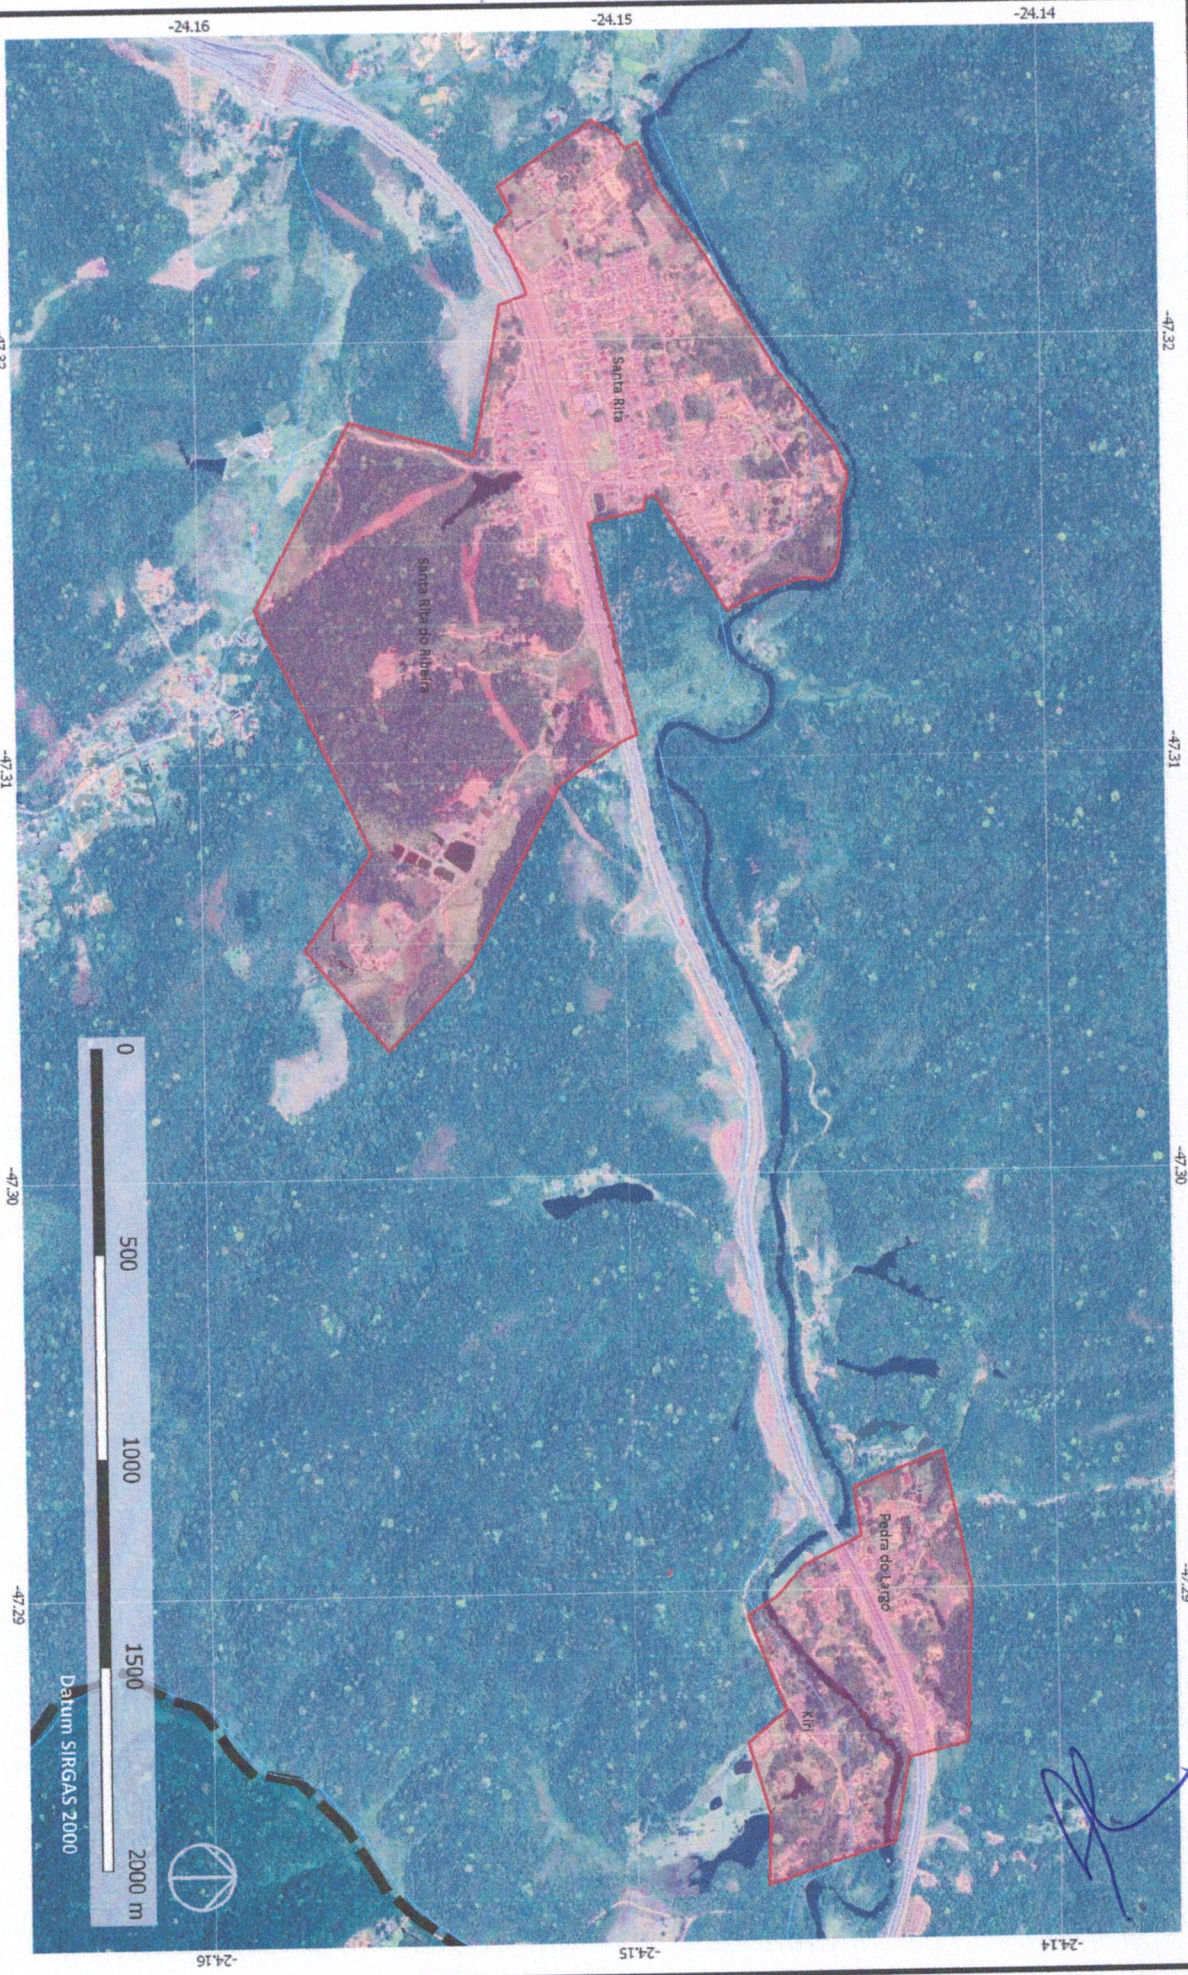

Legenda

- Perimetro Urbano
- isolinhas - curva de nível (10m)
- hidrografia
- vias
- limite do município



PLANO MUNICIPAL DIRETOR DE MIRACATU 2018 - Anexo nº1 - Caderno de Mapas			
TÍTULO	Perimetro Urbano - Santa Rita		
DATA	14/09/2018	ESCALA	1:10.000
FONTE	MMA 2018, SGBR 2018 e PLAN 2018.		
ELABORAÇÃO	Prefeitura Municipal de Miracatu e Rêco arquitetura urbana		
FOLHA:	10/18		





Legenda

- Perímetro Urbano
- Isolínhas - cruva de nível (10m)
- hidrografia
- Vias
- limite do município




PLANO MUNICIPAL DIRETOR DE MIRACATU 2018 - Anexo nº1 - Caderno de Mapas

Perímetro Urbano - Serra do Cafézal

TÍTULO	DATA	ESCALA	FONTE	ELABORAÇÃO	FOLHA:
Perímetro Urbano - Serra do Cafézal	14/09/2018	1:5.000	IBGE 2013, GeoStreetMap 2018, DMR 2015, MMA 2013, SIBIS 2018 e PMM 2018.	Prefeitura Municipal de Miracatu e Büro arquitetura urbana	11/18



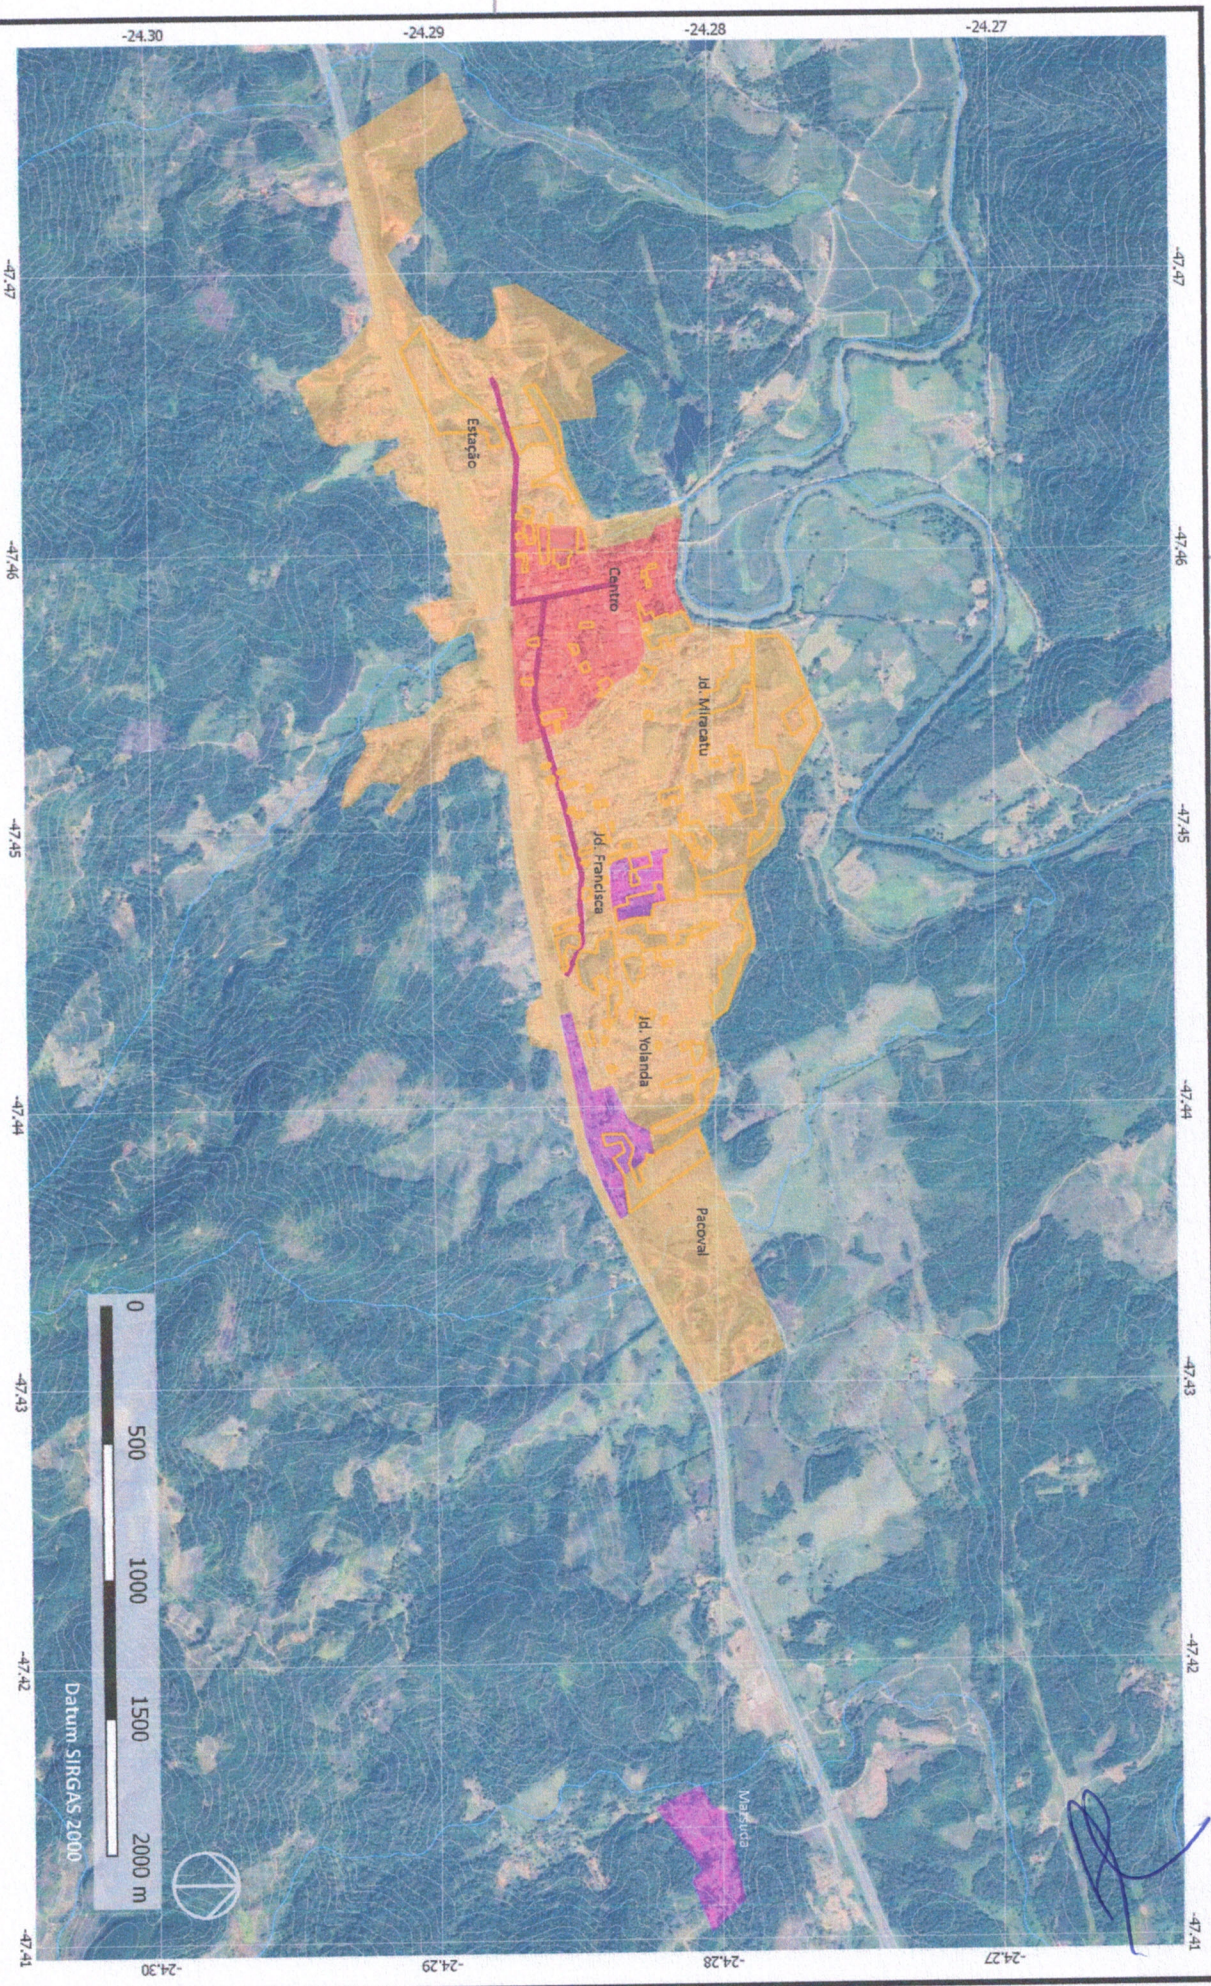


- Legenda**
- Zoneamento Urbano**
- Zona Urbana Central (ZUC)
 - Zona Urbana Mista (ZUM)
 - Zona Especial de Interesse Social (ZEIS)
 - Zona Corredor Urbana (ZCorU)
 - Vazios urbanos
 - isólinhas - curva de nível (10m)
 - hidrografia
 - vias
 - limite do município



TÍTULO			
PLANO MUNICIPAL DIRETOR DE MIRACATU 2018 - Anexo nº1 - Caderno de Mapas			
Zonaamento Urbano - Sede de Miracatu			
DATA	ESCALA	FONTE	ELABORAÇÃO
14/09/2018	1:15.000	MMA 2018, SNGR 2018 e PMM2018.	Prefeitura Municipal de Miracatu e Büro arquitetura urbana
			FOLHA:
			12/18



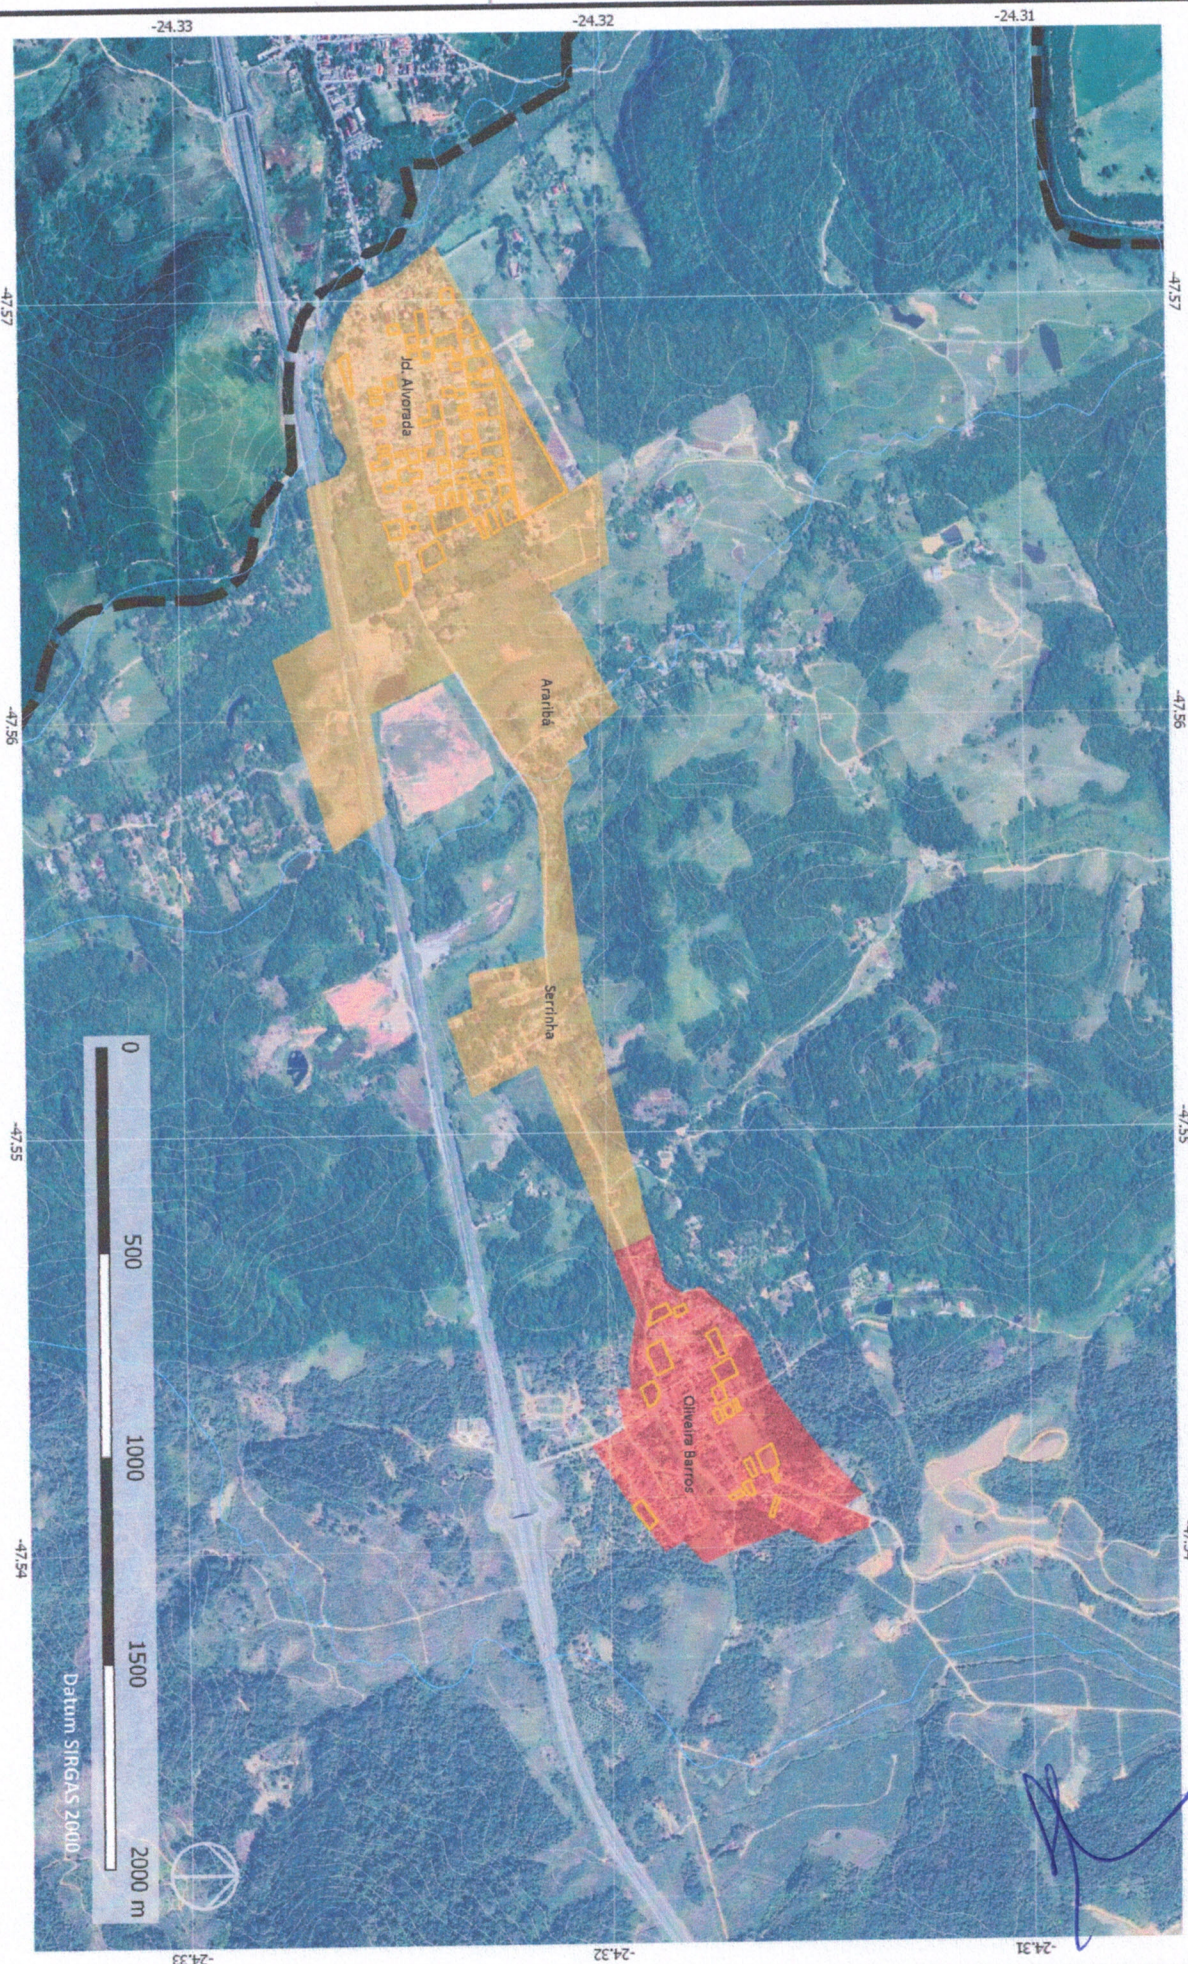

Legenda

- Zoneamento Urbano
- Zona Urbana Central (ZUC)
- Zona Urbana Mista (ZUM)
- Zona Especial de Interesse Social (ZEIS)
- Zona Corredor Urbana (ZCórU)
- Vazios urbanos
- Isólinhas - curva de nível (10m)
- hidrografia
- vias
- limite do município



PLANO MUNICIPAL DIRETOR DE MIRACATU 2018 - Anexo nº1 - Caderno de Mapas


TÍTULO: Zoneamento Urbano - Jardim Alvorada e Oliviera Barros

DATA: 14/09/2018 ESCALA: 1:10.000 FONTE: IBGE 2018, OpenStreetMap 2018, DNIT 2015, MMA 2018, SIGRE 2018 e PMM 2018.

ELABORAÇÃO: Prefeitura Municipal de Miracatu e Plano Diretor Urbano

FOLHA: 13/18




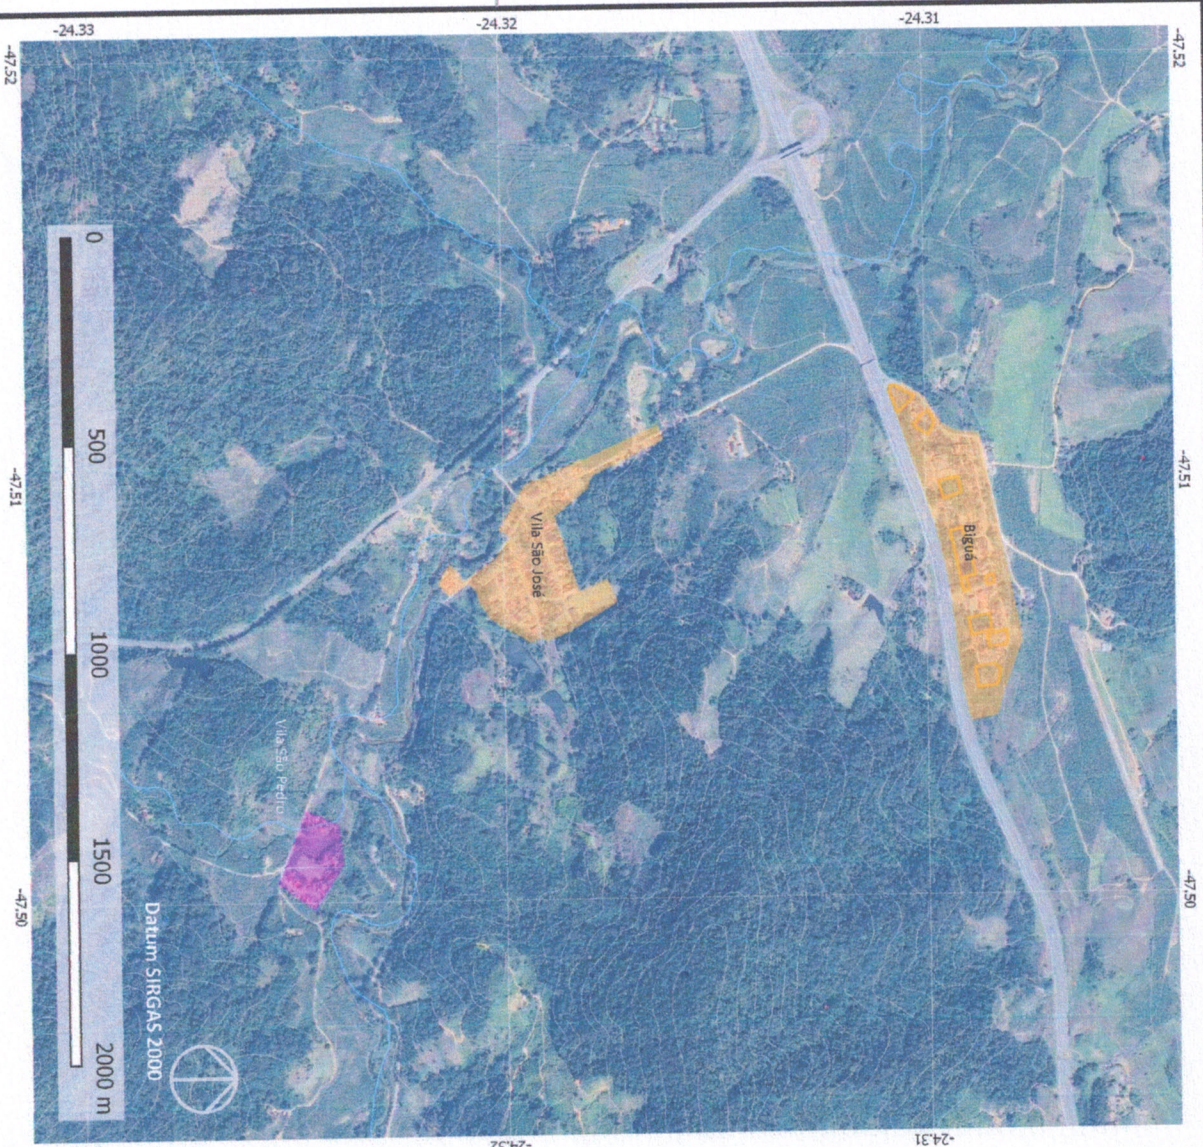

PLANO MUNICIPAL DIRETOR DE MIRACATU 2018 - Anexo nº1 - Caderno de Mapas

TÍTULO			FOLHA	
Zoneamento Urbano - Biquá e Vila São José			14/18	
DATA	ESCALA	FONTE	ELABORAÇÃO	
14/09/2018	1:10.000	IBGE 2013, OpenStreetMap 2018, DNIT 2015, MMA 2018, SIGEB 2018 e PLANM2018.	Prefeitura Municipal de Miracatu e Büro arquitetura urbana	



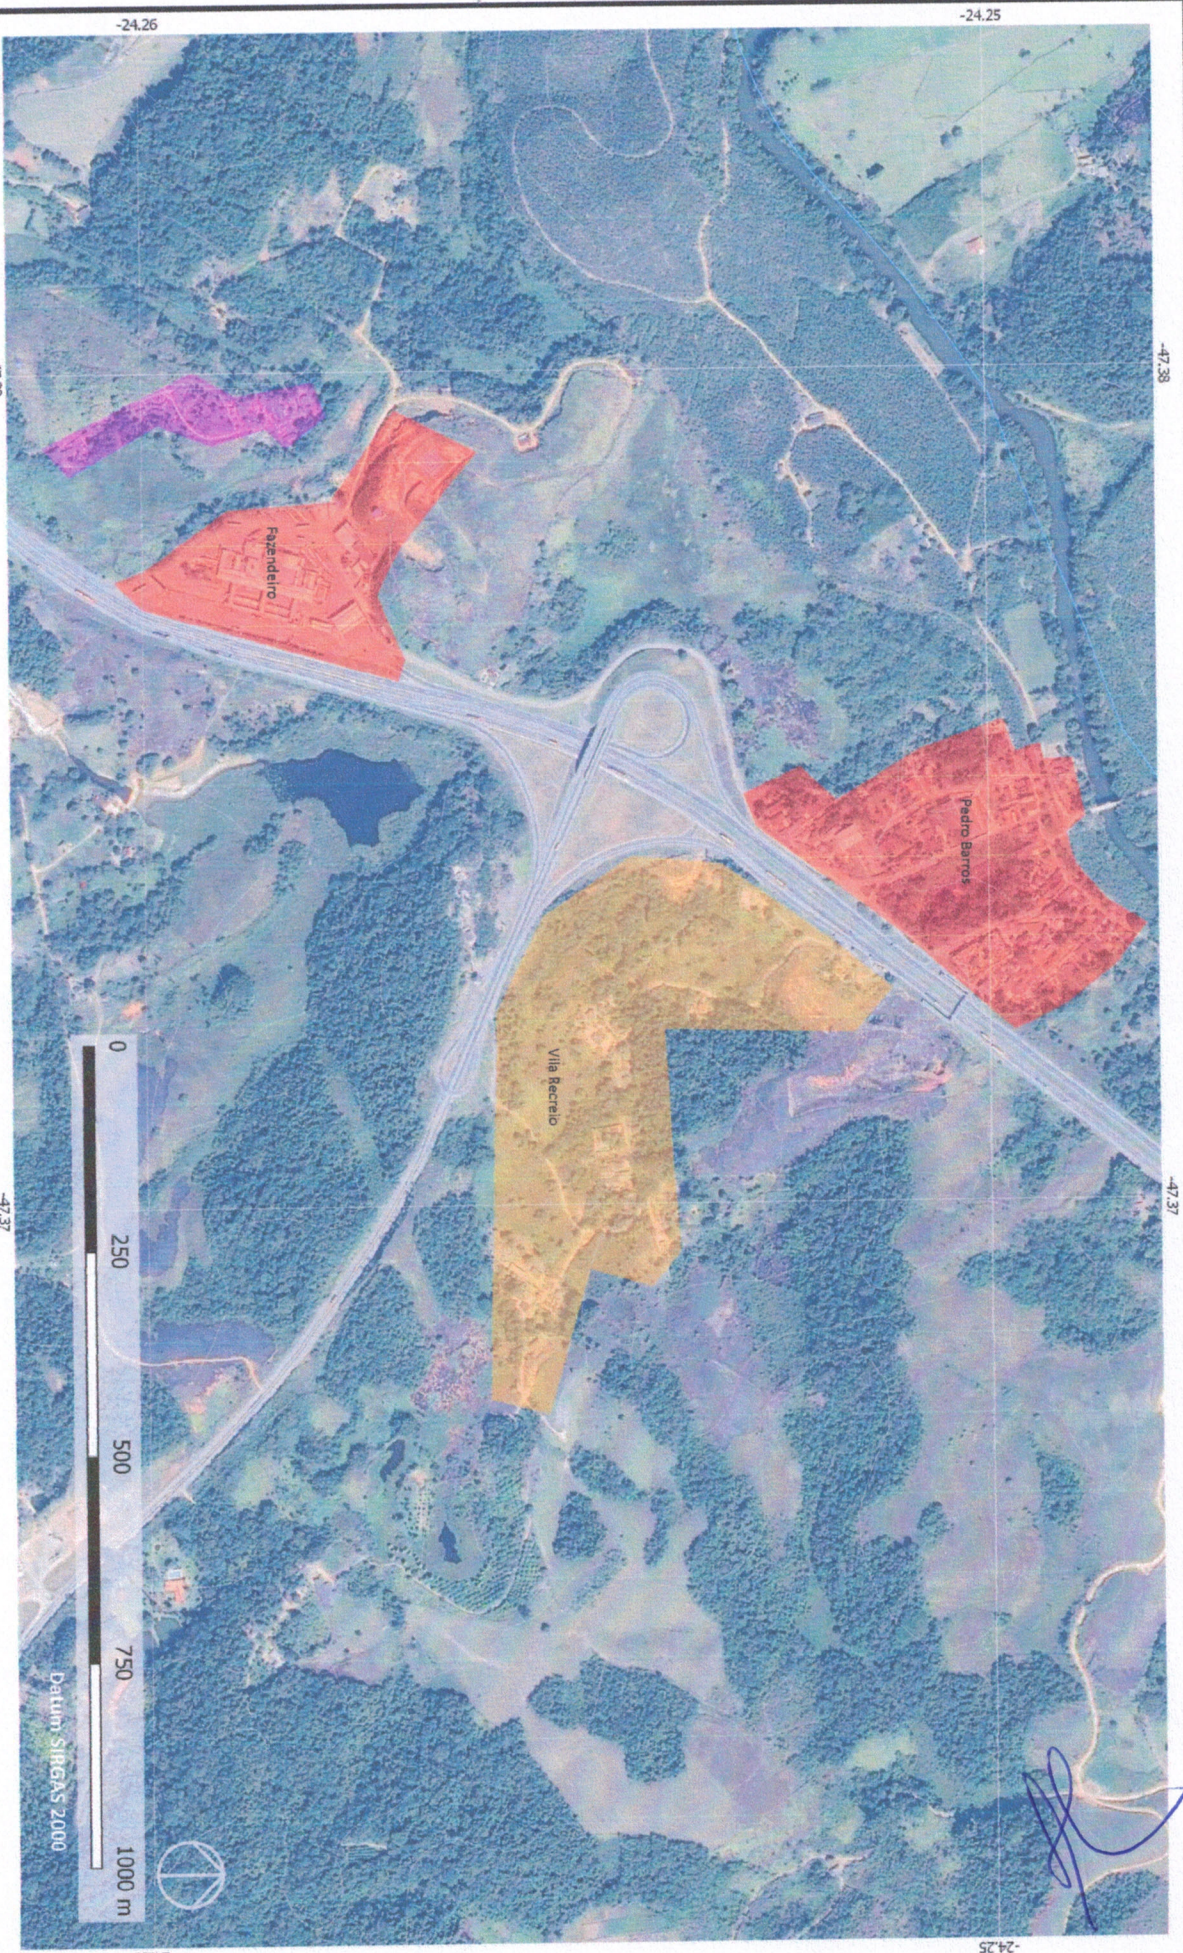

- Legenda**
- Zoneamento Urbano**
- Zona Urbana Central (ZUC)
 - Zona Urbana Mista (ZUM)
 - Zona Especial de Interesse Social (ZEIS)
 - Zona Corredor Urbana (ZCORU)
 - Vazios urbanos
 - Isolinhas - criva de nível (10m)
- hidrografia**
- Vias
 - limite do município



TÍTULO			
PLANO MUNICIPAL DIRETOR DE MIRACATU 2018 - Anexo nº1 - Caderno de Mapas			
Zonaamento Urbano - Pedro Barros			
DATA	ESCALA	FORTE	ELABORAÇÃO
14/09/2018	1:5.000	IBGE 2018, OpenStreetMap 2018, DNIT 2015, MMA 2018, SIGIB 2018 e PMM/2018.	Prefeitura Municipal de Miracatu e Nisco Arquitetura Urbana
FOLHA:			15/18





- Legenda**
- Zonamento Urbano
 - Zona Urbana Central (ZUC)
 - Zona Urbana Mista (ZUM)
 - Zona Especial de Interesse Social (ZEIS)
 - Vazios urbanos
 - Isolinhhas - curva de nível (10m)
 - hidrografia
 - vias
 - limite do município



PLANO MUNICIPAL DIRETOR DE MIRACATU 2018 - Anexo nº1 - Caderno de Mapas


TÍTULO: Zonamento Urbano - Miracatu

DATA: 14/09/2018 ESCALA: 1:5.000 FONTE: PDM 2018, Queda de Miracatu 2018, DMT 2015, MMA 2018, SIGEB 2018 e PDM 2018.

ELABORAÇÃO: Prefeitura Municipal de Miracatu e Rêgo arquitetura urbana

FOLHA: 16/18



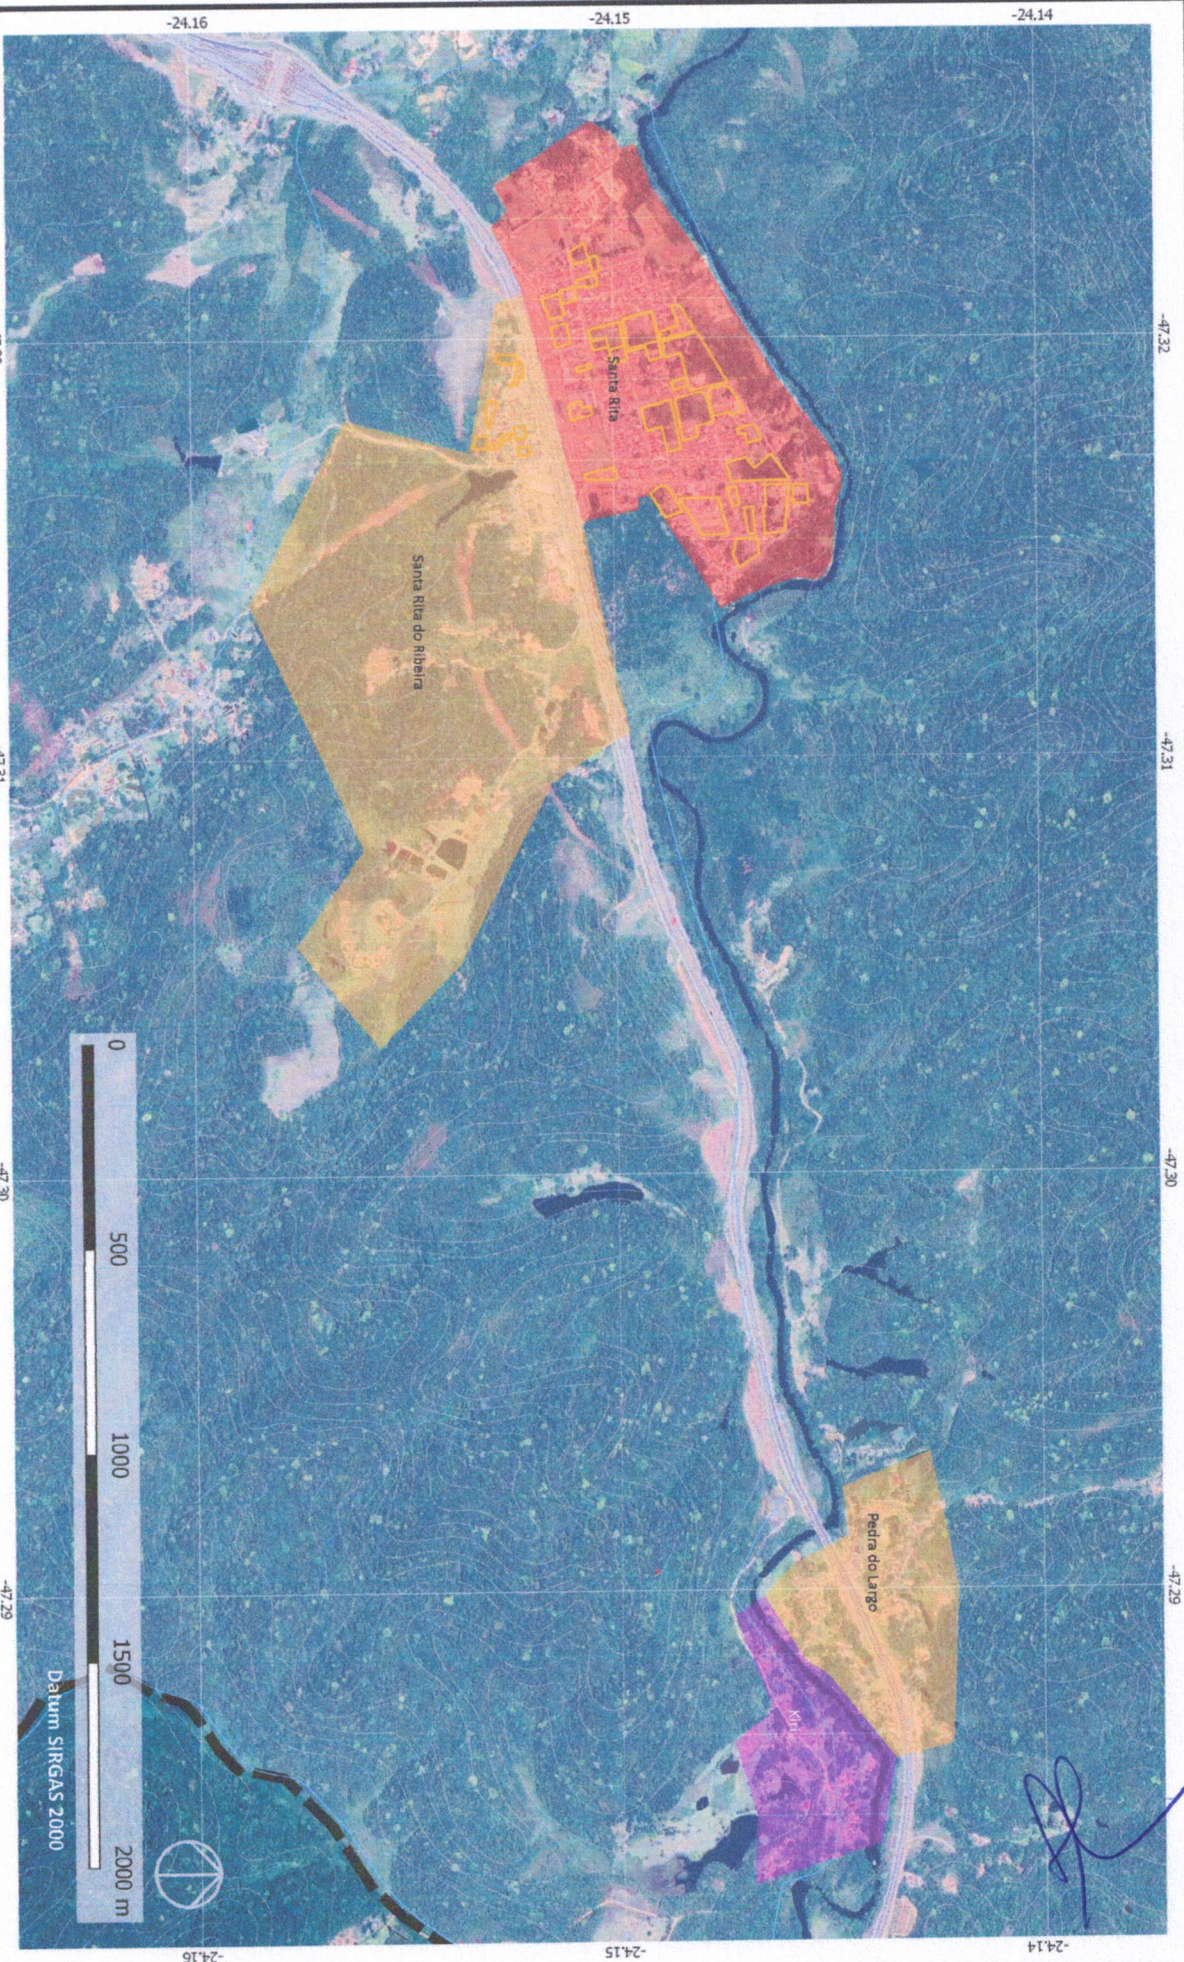

Legenda

Zonamento Urbano

- Zona Urbana Central (ZUC)
- Zona Urbana Mista (ZUM)
- Zona Especial de Interesse Social (ZEIS)

Zona Corredor Urbana (ZCorU)

- Vazios urbanos
- Isolínhas - curva de nível (10m)

hidrografia

- Vias
- limite do município



PLANO MUNICIPAL DIRETOR DE MIRACATU 2018 - Anexo nº1 - Caderno de Mapas

TÍTULO

Zonamento Urbano - Santa Rita

DATA
14/09/2018

ESCALA
1:10.000

FONTE
IBGE 2010, OpenStreetMap 2018, DNIT 2015,
MMA 2018, SIGEB 2018 e PMM 2018.

ELABORAÇÃO

Prefeitura Municipal de Miracatu
e Risco arquitetura urbana

FOLHA:
17/18






- Legenda**
- Zoneamento Urbano
 - Zona Urbana Central (ZUC)
 - Zona Urbana Mista (ZUM)
 - Zona Especial de Interesse Social (ZEIS)
 - Zona Corredor Urbana (ZCoU)
 - Vazios urbanos
 - Isolinhas - crava de nível (10m)
 - hidrografia
 - vias
 - limite do município



PLANO MUNICIPAL DIRETOR DE MIRACATU 2018 - Anexo nº1 - Caderno de Mapas			
TÍTULO			
Zoneamento Urbano - Serra do Cafézal			
DATA	ESCALA	FONTE	ELABORAÇÃO
14/09/2018	1:5.000	IBGE 2018, OpenStreetMap 2018, DMT 2015, MMA 2018, SIGEB 2018 e PMM 2018.	Prefeitura Municipal de Miracatu e Rêco arquitetura urbana
FOLHA:			18/18

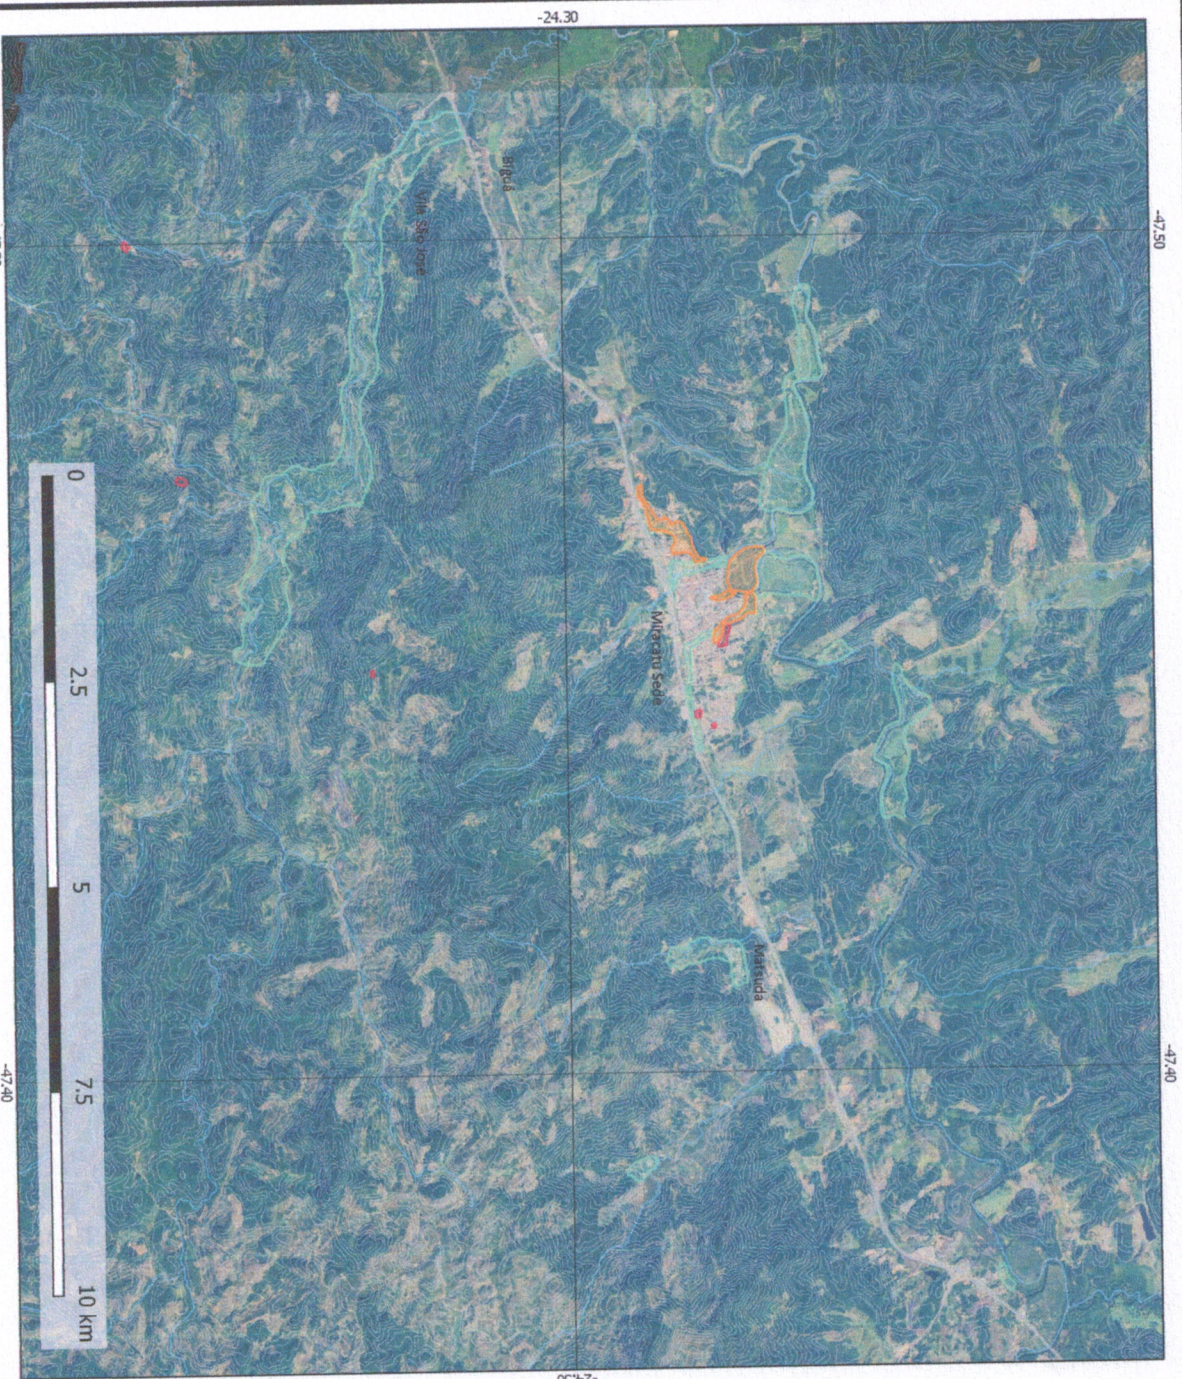

Legenda

- Área de risco médio/alto de deslizamento
- Área de risco médio/alto de inundação
- Área suscetível a inundação
- Isolinhas - curvas de nível (10m)
- Hidrografia
- Limite de município



PLANO MUNICIPAL DIRETOR DE MIRACATU 2018 - Anexo nº1 - Caderno de Mapas

TÍTULO

Áreas de Risco

DATA

22/05/2019

ESCALA

1:5.000

FONTE

IBGE 2018, Quesites 2018, SIBRA 2018, PRMUC 2018, PRMUC 2014 e IPT 2018.


ELABORAÇÃO

Prefeitura Municipal de Miracatu e Risco arquitetura urbana

FOLHA:

19/20



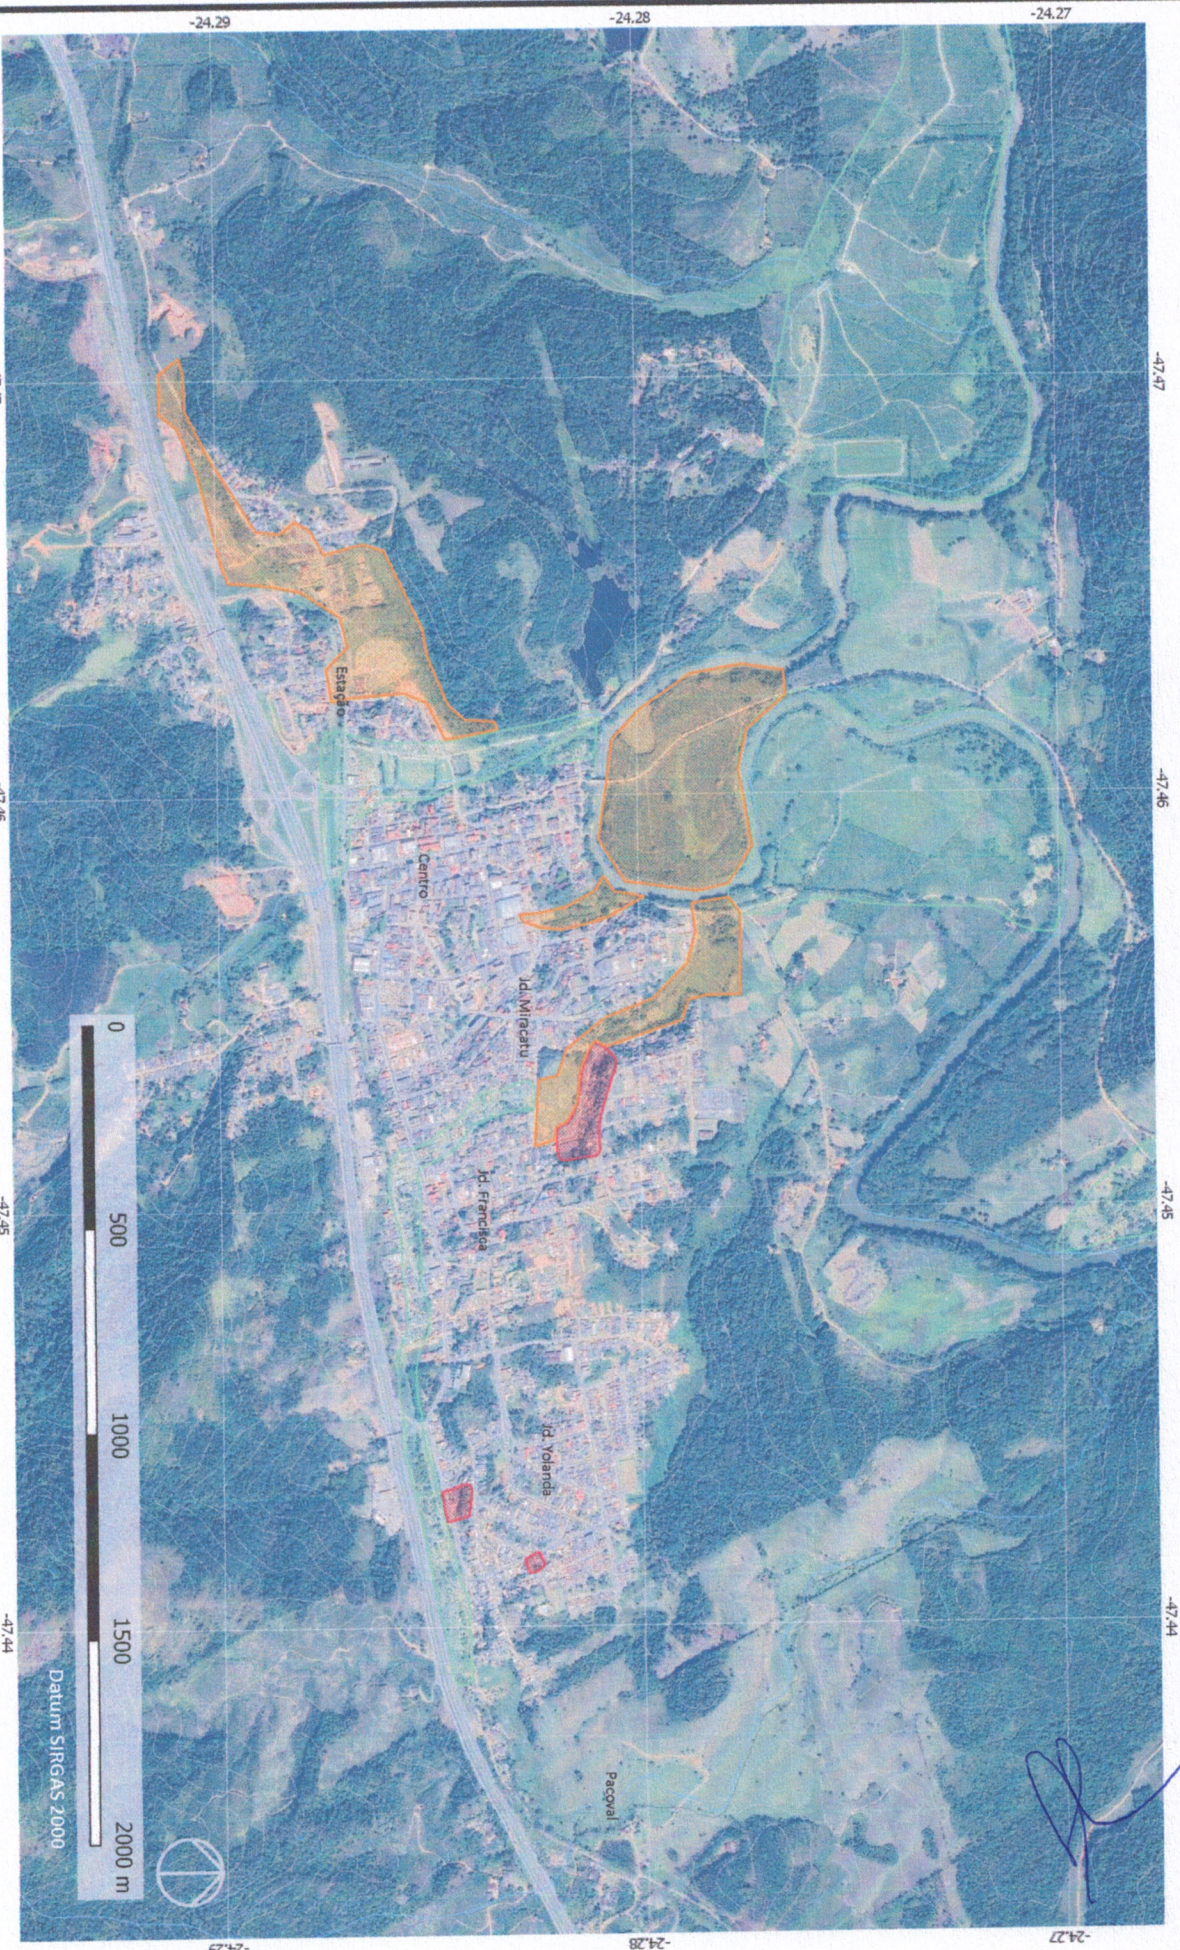

Legenda

- Área de risco médio/alto de deslizamento
- Área de risco médio/alto de inundação
- Área suscetível a inundação
- Isolinhas - curvas de nível (10m)
- Hidrografia
- Limite de município



TÍTULO			
Áreas de Risco - Sede			
DATA	ESCALA	FONTE	ELABORAÇÃO
14/09/2018	1:5.000	IBGE 2018, OpenStreetMap 2018, Siga 2018, PMM2018, PMDC 2014 e IPT 2018.	Prefeitura Municipal de Miracatu e Risco arquitetura urbana
			FOLHA: 20/20