



Registro - Ciência da Câmara, cópia ao autor - 13/11/19

PREFEITURA MUNICIPAL DE MIRACATU

Estado de São Paulo

Gabinete

Avenida Dona Evarista de Castro Ferreira nº 360 – Centro

Miracatu-SP - Fone: (13) 3847-7000

Email: gabinete@miracatu.sp.gov.br – site: www.miracatu.sp.gov.br



Ofício nº 421/2019

Miracatu, 13 de novembro de 2019.

Excelentíssima Senhora Presidente;

Vimos através do presente, em atenção ao Ofício nº 323/2019-vvc, referente ao PLO nº 27/19, encaminhar as informações prestadas pelo Diretor do Departamento de Obras sobre a matéria.

Na oportunidade renovamos protestos de estima e consideração.

Atenciosamente;

Ezigmor Pessoa Junior
EZIGOMAR PESSOA JUNIOR
Prefeito Municipal

A Sua Excelência a Senhora
SUELI TIEMI TANAKA DE MATOS
DD. Presidente da Câmara Municipal
Miracatu-SP

*Ref. PL nº 27/19 (DADETUR)
à Com. Orçamento, Finanças e Contab.
18.11.19*

10/11/2019

Câmara Municipal de Miracatu - SP



PROTOCOLO GERAL 1200/2019
Data: 13/11/2019 - Horário: 17:23
Administrativo



PREFEITURA MUNICIPAL DE MIRACATU

Av. D^a Evarista de Castro Ferreira nº 360, Centro, Miracatu/SP CEP: 11850-000
Telefone: (13) 3847-7000 ramal 221



Departamento Municipal de Obras e Serviços

Comunicação Interna N.º 424/19	Data: 12/11/2019
DOCUMENTO: 6870	
ASSUNTO: OFICIO 323/2019 DA CAMARA MUNICIPAL	
ORIGEM: Departamento de Obras	
DESTINO: GABINETE	
Informação (x) Manifestação () Parecer () Solicitação ()	
Convite () Convocação () OUTROS()	


Através do presente, em resposta ao Ofício nº 323/2019, referente a reforma do Prédio da antiga Prefeitura, seguem as seguintes informações:


A reforma manterá as características originais do prédio e a mesma identidade visual. Serão trocadas portas e janelas por outras novas do mesmo material e mantendo o layout original, conforme detalhamento em anexo. O piso superior será reconstruído em estrutura metálica e revestido com madeira, mantendo a característica do já existente. As quatro fachadas serão reformadas, porém manterão todos os detalhes existentes, conforme detalhado em projeto. A reforma também contemplará a troca do telhado e a instalação de um elevador para que o pavimento superior também seja acessível.

Ressalvo que o CONTUR decidiu a destinação do recurso para o prédio em questão, e que este projeto já foi aprovado pela Secretaria de Turismo do Estado de São Paulo.

Sem mais para o momento, agradeço desde já a atenção e compreensão e renovo meus protestos de estima e consideração.


LUCAS MARQUES DE ANDRES
Diretor do Departamento de Obras e Serviços

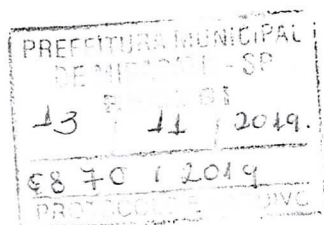

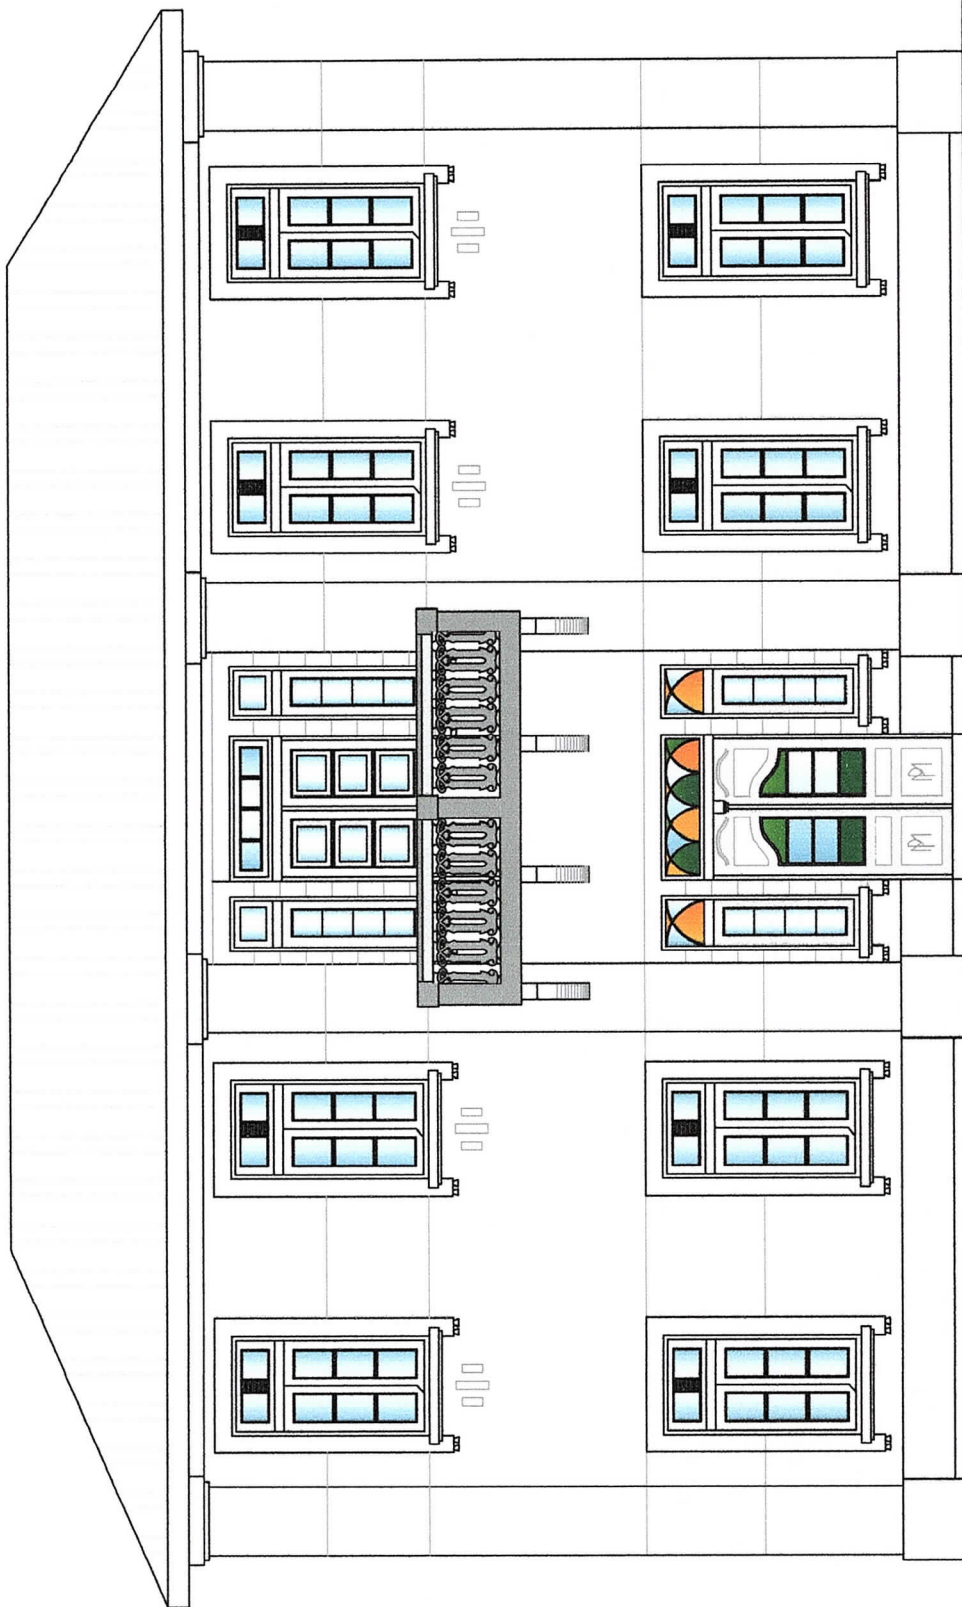

FACHADA
esc 1:50



		ÁREA CONSTRUIDA: 454,35 m²
PREFEITURA MUNICIPAL DE MIRACATU		FOLHA: FACHADA
ASSUNTO: REFORMA DO PRÉDIO DA ANTIGA PREFEITURA PARA INSTALAÇÃO DO PIT - FASE 1		DATA: SETEMBRO 2019
LOCAL: PRAÇA DA BANDEIRA - Nº 10 - CENTRO MIRACATU - SP		ESCALA: 1:50
RESP.: WANESSA ALMEIDA VALENTE DE MATOS CREA SP - 506233523-4		

