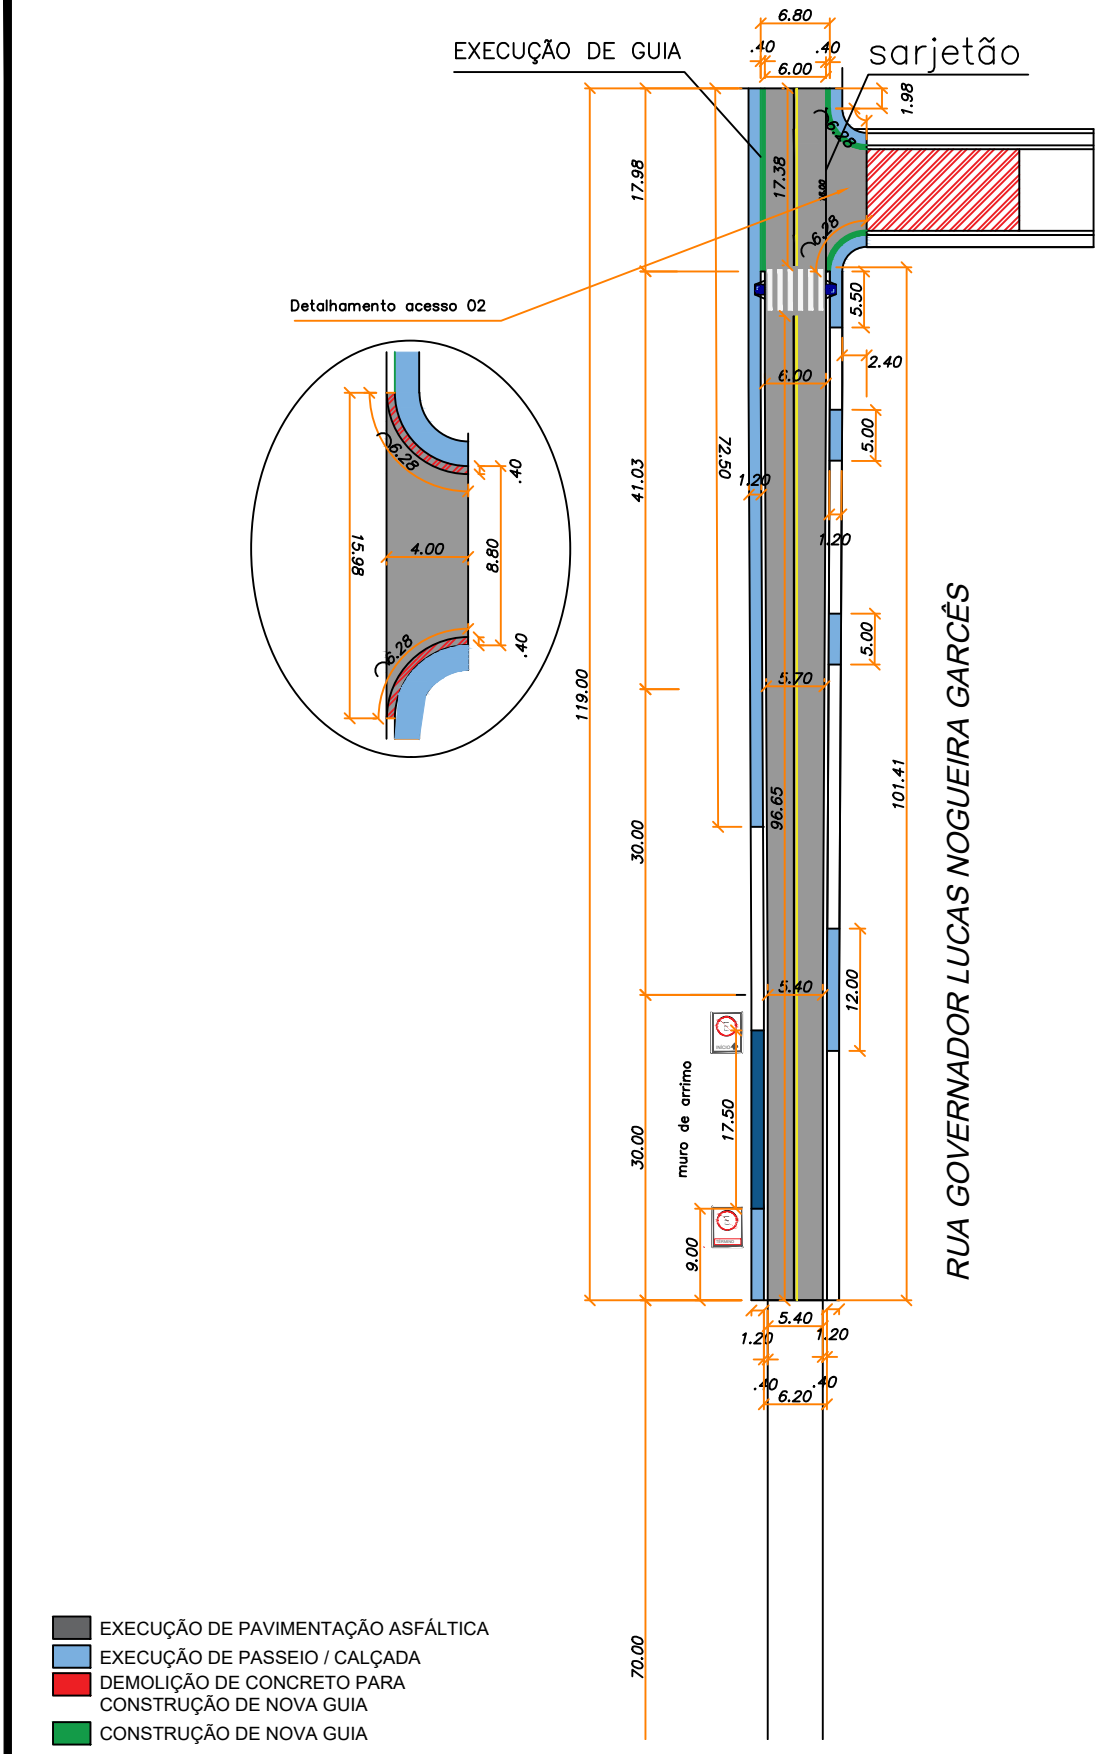

EXECUÇÃO DE PAVIMENTAÇÃO ASFÁLTICA
EXECUÇÃO DE PASSEIO / CALÇADA
DEMOLIÇÃO DE CONCRETO PARA CONSTRUÇÃO DE NOVA GUIA
CONSTRUÇÃO DE NOVA GUIA

PREFEITURA MUNICIPAL DE MIRACATU

ASSUNTO: PAVIMENTAÇÃO ASFALTICA

LOCAL: RUA GOV. LUCAS NOGUEIRA GARCÊS - TRECHO 02
JARDIM MIRACATU

DESENHO: DETALHAMENTO 02 REV 01

FOLHA: 01/01

DATA: JANEIRO 2019

ESCALA: S/ ESCALA