



CÂMARA MUNICIPAL DE MIRACATU

Av. Washington Luis, 200 - Estação - CEP 11.850-000 - Miracatu/SP

Telefax: (13) 3847-1299 / 3847-3033

E-mail: camara@miracatu.sp.leg.br

Site: www.miracatu.sp.leg.br

REQUERIMENTO Nº 79/2018

**Solicita prolongamento de rede de
água nas Rua B e C- Bairro Vila Formosa**

Senhor Presidente

Requeiro à Mesa, ouvido o Plenário na forma regimental, que seja oficiado à SABESP, solicitando que seja efetuado estudos, no sentido de viabilizar com “urgência”, prolongamento de rede de água nas Ruas B e C, travessa da Avenida Washington Luiz (acesso a garagem da Empresa Transcontilha e o Grupo Tigrão). (mapa anexo)

Justifico o pedido, pois atendendo pedido de moradores verificamos que existe cerca de 20 (vinte) propriedades usando “gambiarras”, ou seja, mangueiras de um único relógio da Avenida Washington Luiz.

Vinicius Brandão de Queiróz
Presidente

Pablo Lopes da Silva Pereira
Vice-Presidente

Moysés Sikorski Filho
1º Secretário

Américo Eliezer da Silva
2º Secretário

Antonio Carlos Souza de Oliveira
(Prof. Carlinhos)

Edithe Gavazzoni Tavares dos Santos
(Profª Edithe)

Jair Bezerra da Silva

José Fanes dos Santos
(Pr. Zé Fanes)

José Luiz Zezeco da Silva
(Zezeco)

Josué Afonso dos Santos Júnior
(Junior Baiano)


Sueli Tiemi Tanaka de Matos
(Tiemi)

Sala Vereador Rubens Florêncio

Em 13 de junho de 2018

JOSÉ LUIZ ZEZEKO DA SILVA
vereador

APROVADO em	15/06/2018
	VOTOS FAVORÁVEIS
	VOTOS CONTRÁRIOS
	POR UNANIMIDADE
Em	DISCUSSÃO-VOTAÇÃO
	PRESIDENTE

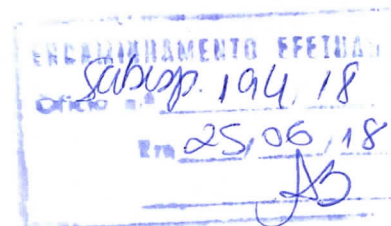

Câmara Municipal de Miracatu - SP




PROTOCOLO GERAL 686/2018

Data: 14/06/2018 - Horário: 09:43

Legislativo - REQ 79/2018

FORMOSA "YAMASHIRO"



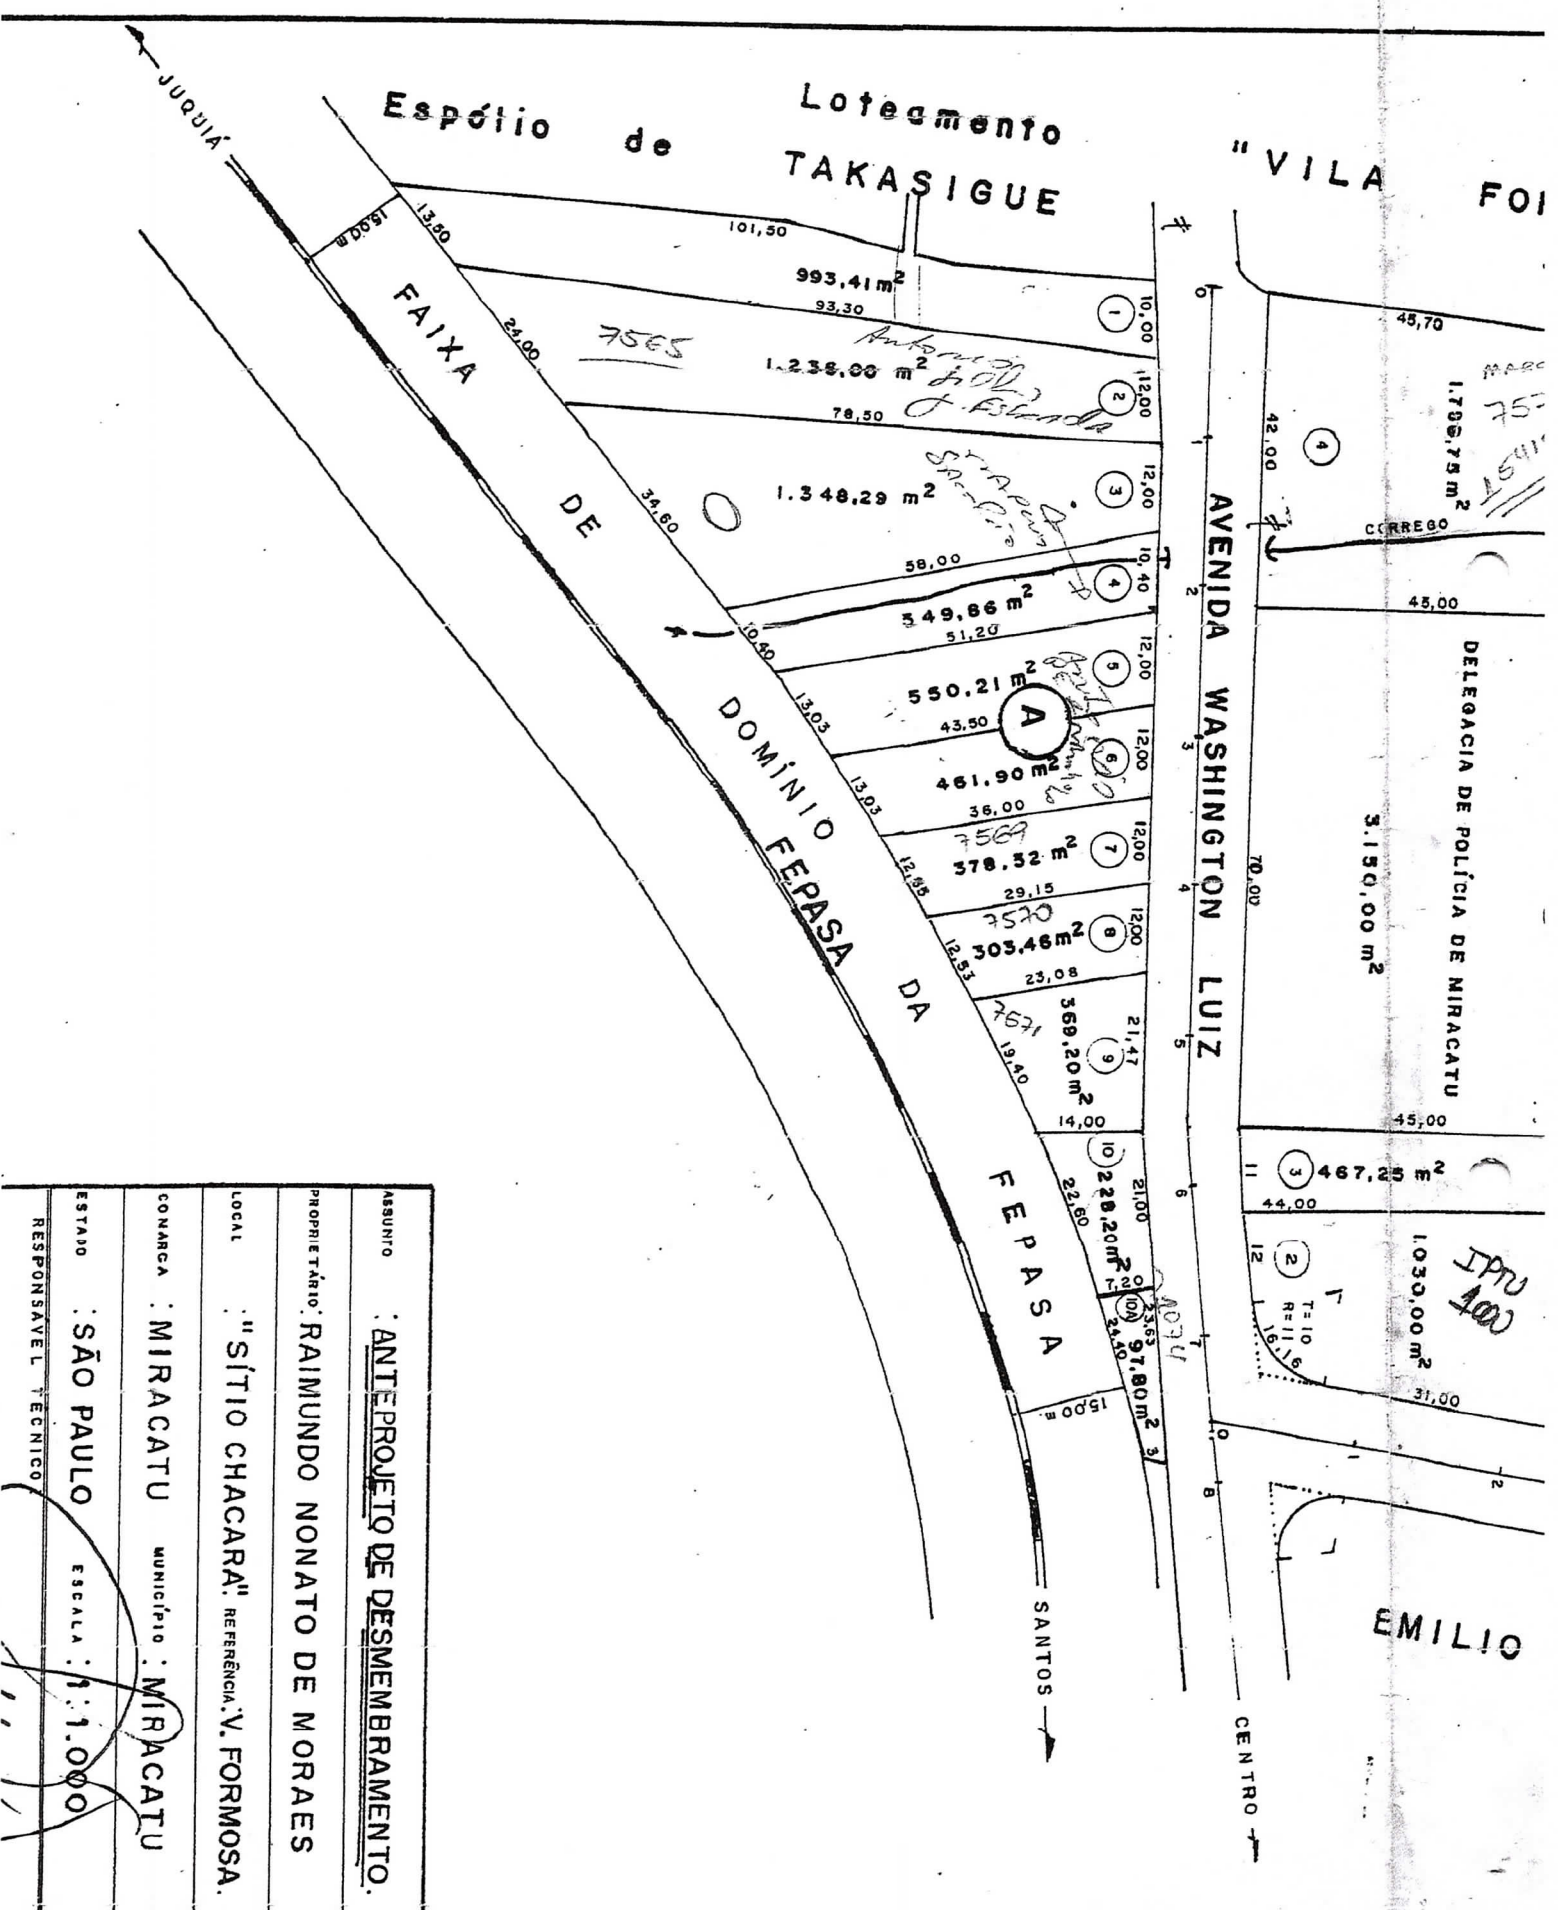

ASSUNTO	: ANTEPROJETO DE DESMEMBRAMENTO.
PROPRIETÁRIO	: RAIMUNDO NONATO DE MORAES
LOCAL	: "SÍTIO CHACARA", REFERÊNCIA: V. FORMOSA.
COMARCA	: MIRACATU
MUNICÍPIO	: MIRACATU
ESTADO	: SÃO PAULO
ESCALA	: 1:1.000
RESPONSÁVEL TÉCNICO	